

Grundkarta upprättad 2014 02 06
Lantmäteriet Gällivare

Teckenförklaring grundkartan:

SJÖJUNGFRUN 8
Traktkvartersgräns
Fastighetsgräns
Polygongräns
Bostadshus
Väg
Gångbana, stig
Belysningsstolpe
Staket
Häck
Dike
Strand
Gatunamn
Slänt
Ägostag

PLANBESTÄMMELSER
Hela fastigheten är avsedd för angiven användning.

GRÄNSBETECKNINGAR

— — - Linje riltad 3 meter utanför planområdets gräns.

— . — Användningsgräns. I detta fall lika fastighetsgräns.

— - - - - Egenskapsgräns

KVARTERSMARK
BHK Bostäder, handel, kontor och vandrashem.

BEGRÄNSNING AV MARKENS BEBYGGANDE
Marken får inte bebyggas

Marken får endast bebyggas med uthus och carport/garage

MARKENS ANORDNANDE


→ → → Körbar uttart får inte anordnas.

UTFORMNING

III Högsta antal våningar

ADMINISTRATIVA BESTÄMMELSER

Genomförandetiden är 5 år från den dagen planen vunnit laga kraft

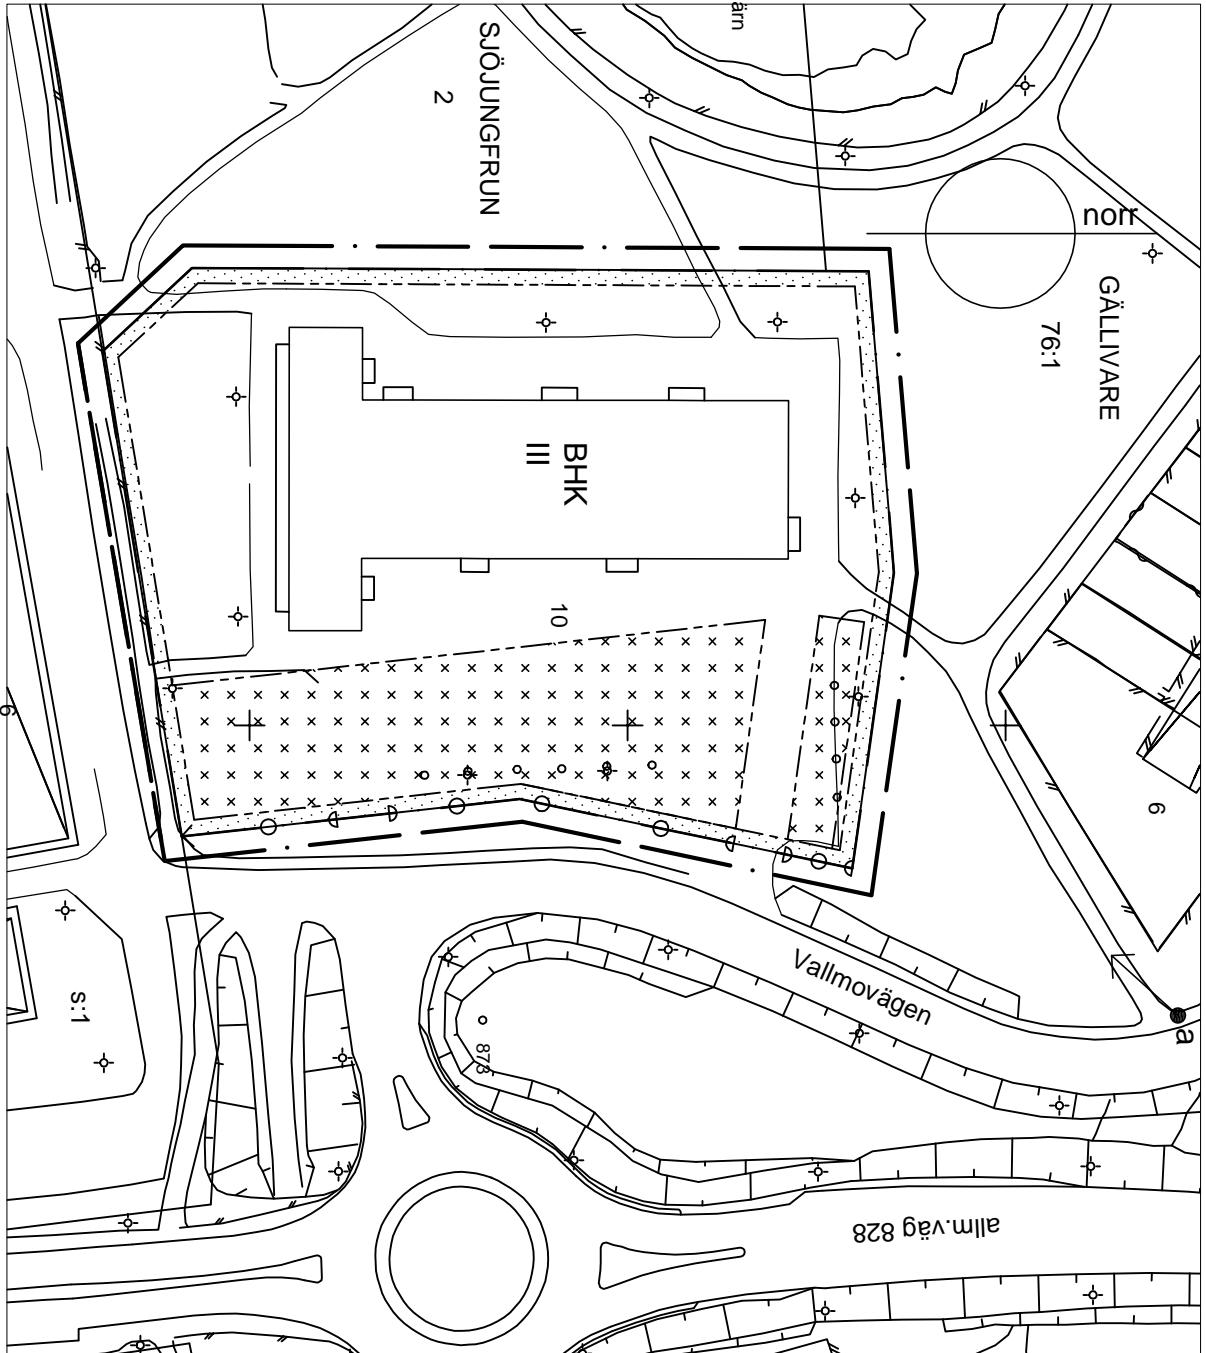

PLANKARTA

Skala 1:1000

0 10 20 30 40 50 100m



Bild från Vallmovägen (punkt a)

ILLUSTRATION

Skala 1:1000

FÖRSLAG till Detaljplan för
Kv SJÖJUNGFRUN 10, Gällivare
Gällivare kommun, Norrbottens län

Förslag 2014 09 03

Planförfattare Arkitekten Inger Olsson AB