



TECKENFÖRKLARING

MARKTYTA INTERPOLERA
MELLAN BORRPLUNKTERNA
BETECKNINGAR ENLIGT SFS S BETECKNINGSSYSTEM 2001:2
DCH S5-EN 14698-1
KORRIGERTSYSTEM
SYSTEM I PLAN SWEGE 99 20 15
SYSTEM I HOJD HJ 2000
ANMÄRKNINGAR
RÄNNINGEN AVSEER ENDAST REDOVISNING AV UTFÖRDA
GEOTEKNISKA UNDERSKNINGAR

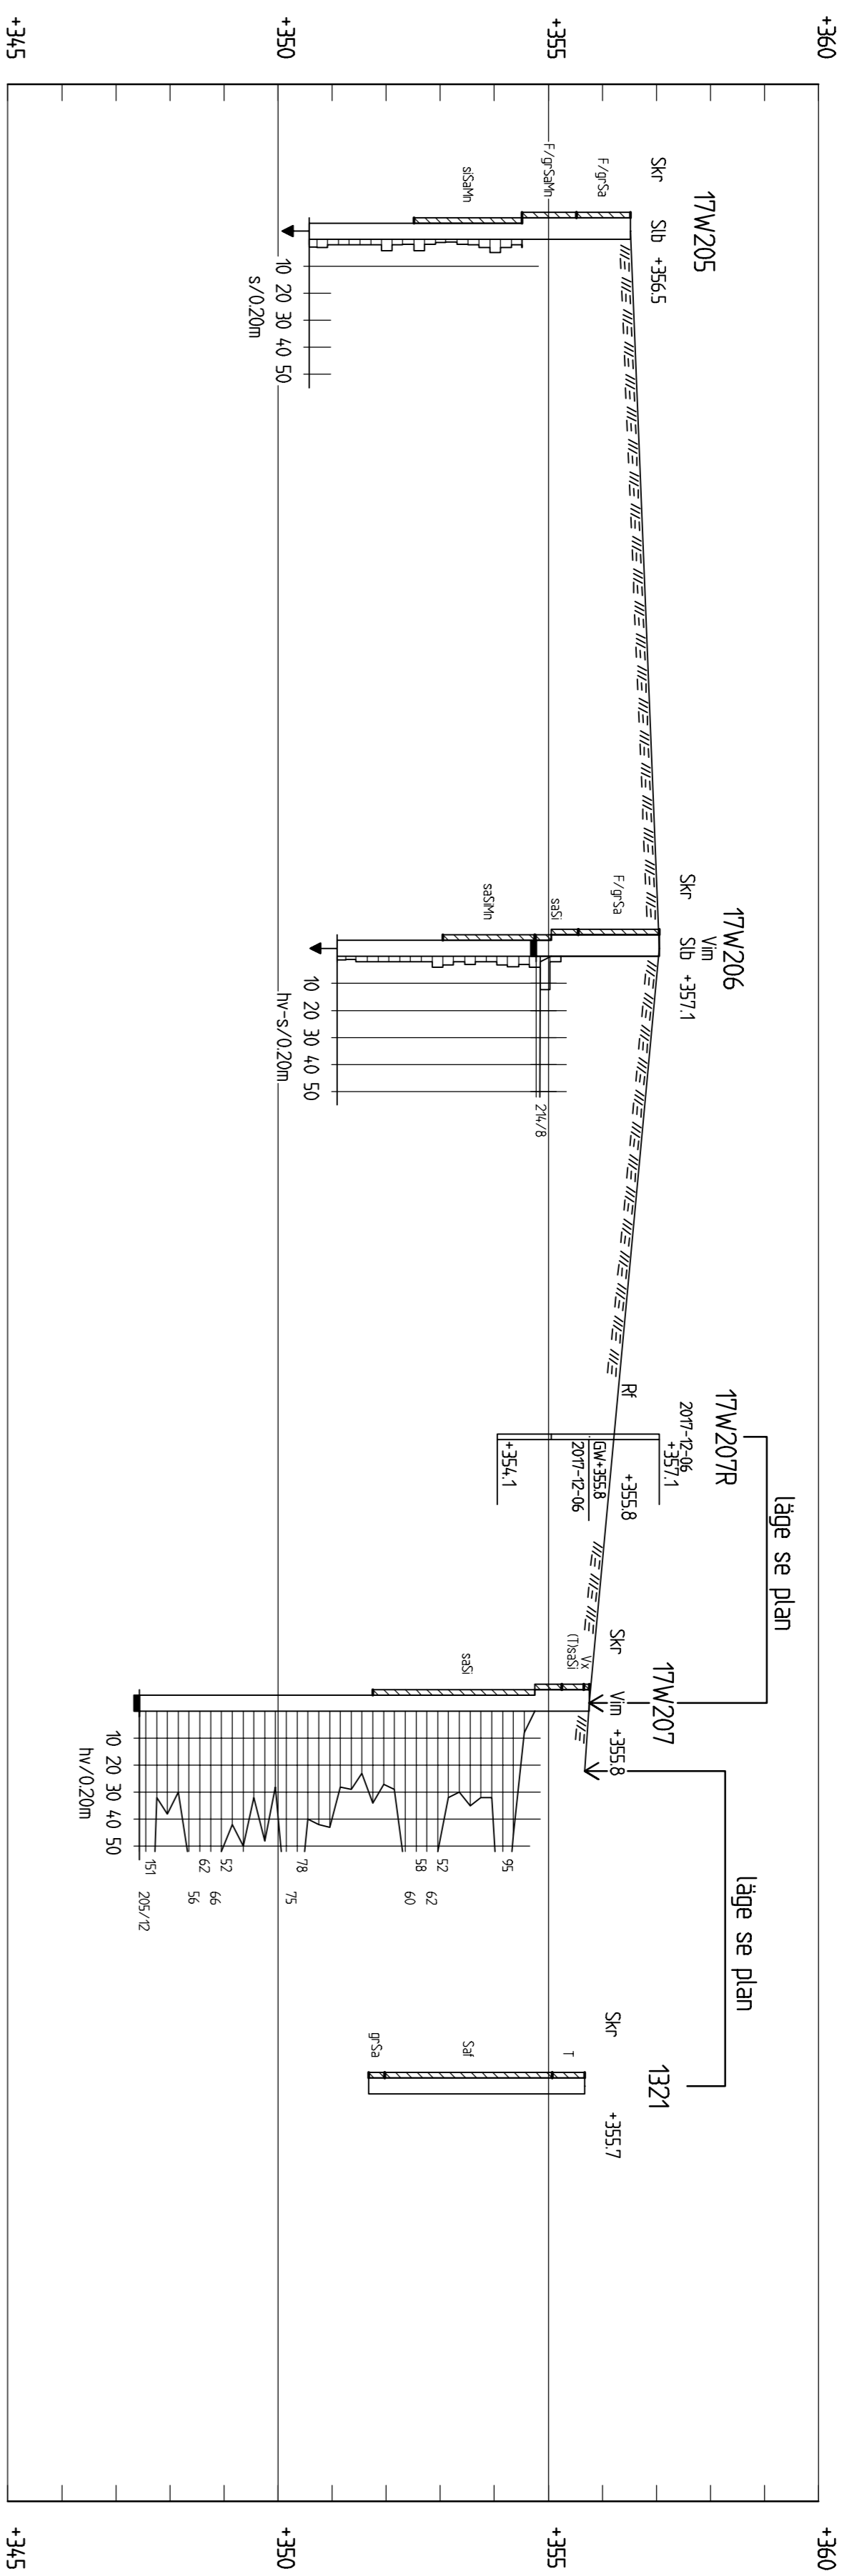

SEKTION C-C
H 1:100 L 1:400

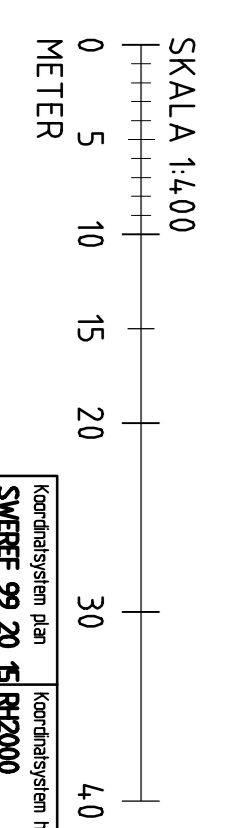

BET	ART	ANORDNING AVSEER	SON	DATA
GÄLLIVARE KOMMUN				
ODLINGSVÄGEN				
Sambalibyggnad Norrbotten				
Smedjegatan 24 972 31 Luleå Tel: 010 - 772 50 00				
ARBETS NR	KONSTR. / RITAD AV	PROJEKT		
10261196	DINSGÄRD	E. GJELGAN		
DATER	ANVÄNARE			
2017-12-06	GJF/TNY			
SEKTION C-C				
GEOTEKNISKA UNDERSKNINGAR				
SKALA	ART	NÄMNER		
1:100, 1:400	G-10-2S-002			
BRÖR NR	RITNING NR (A eller F-numer)			