



SEKTION A-A

H 1:100 L 1:200

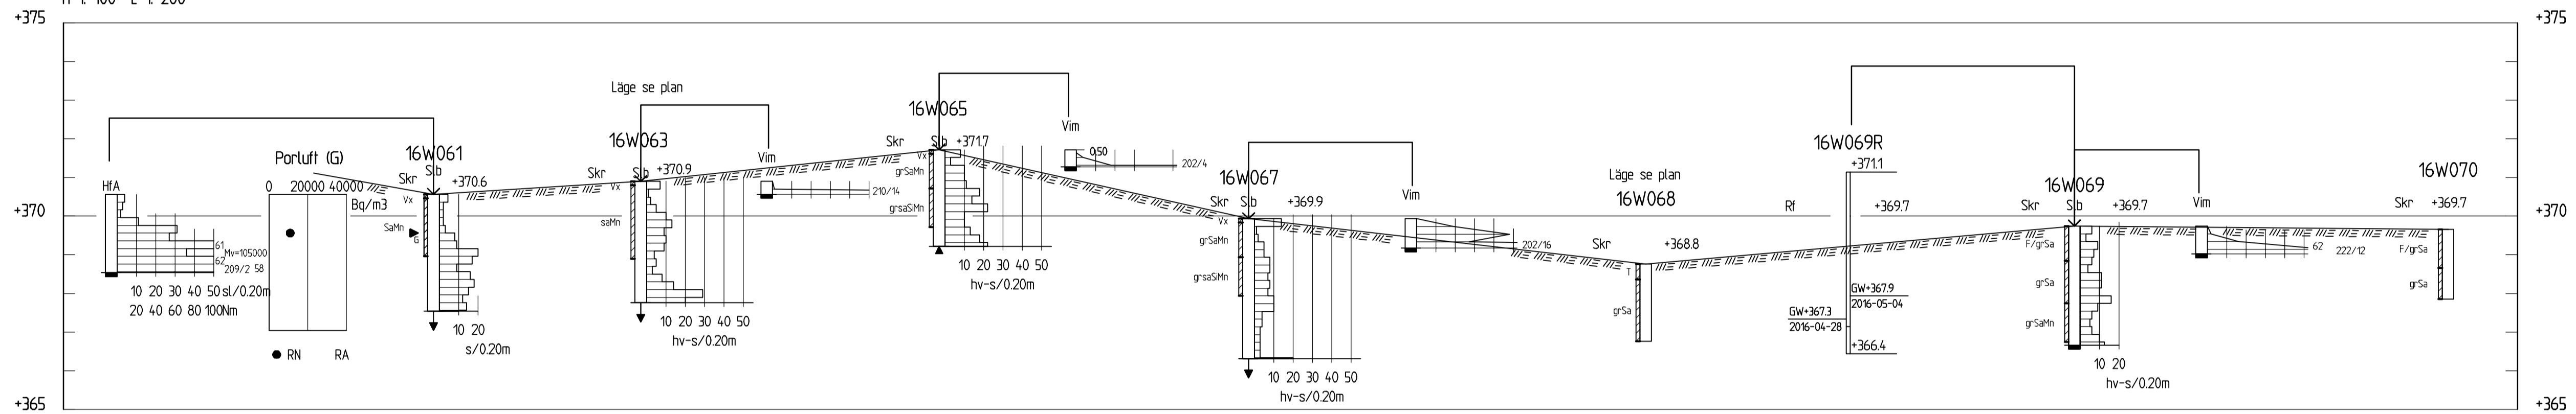


SEKTION B-B

H 1:100 L 1:200

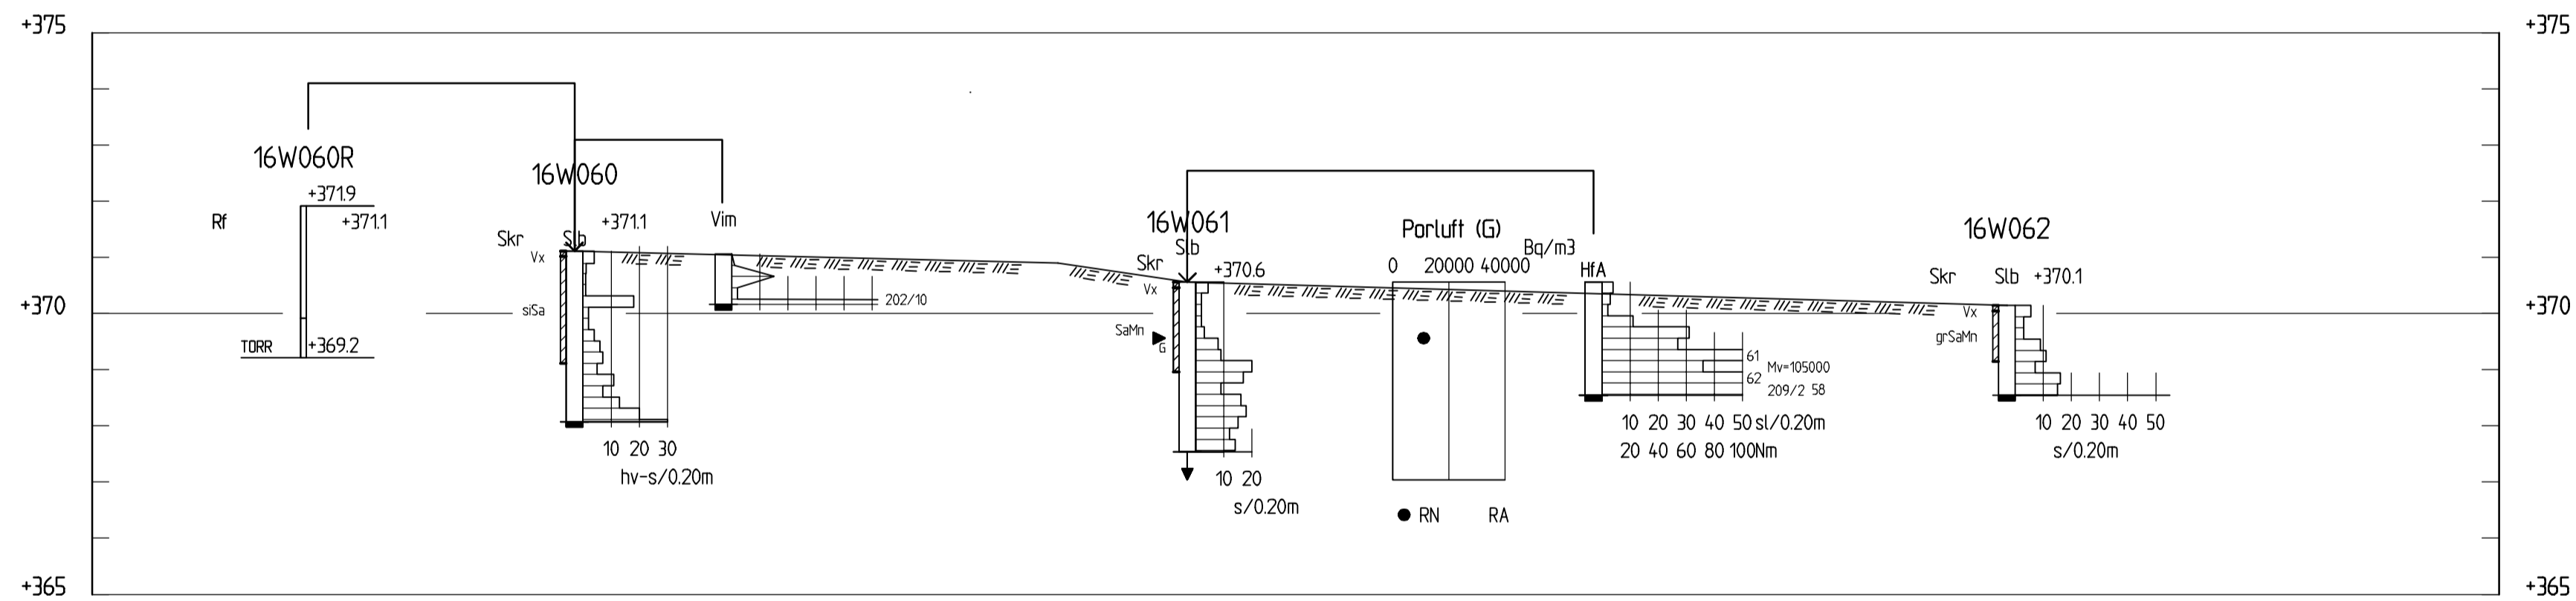

SEKTION C-C

H 1:100 L 1:200

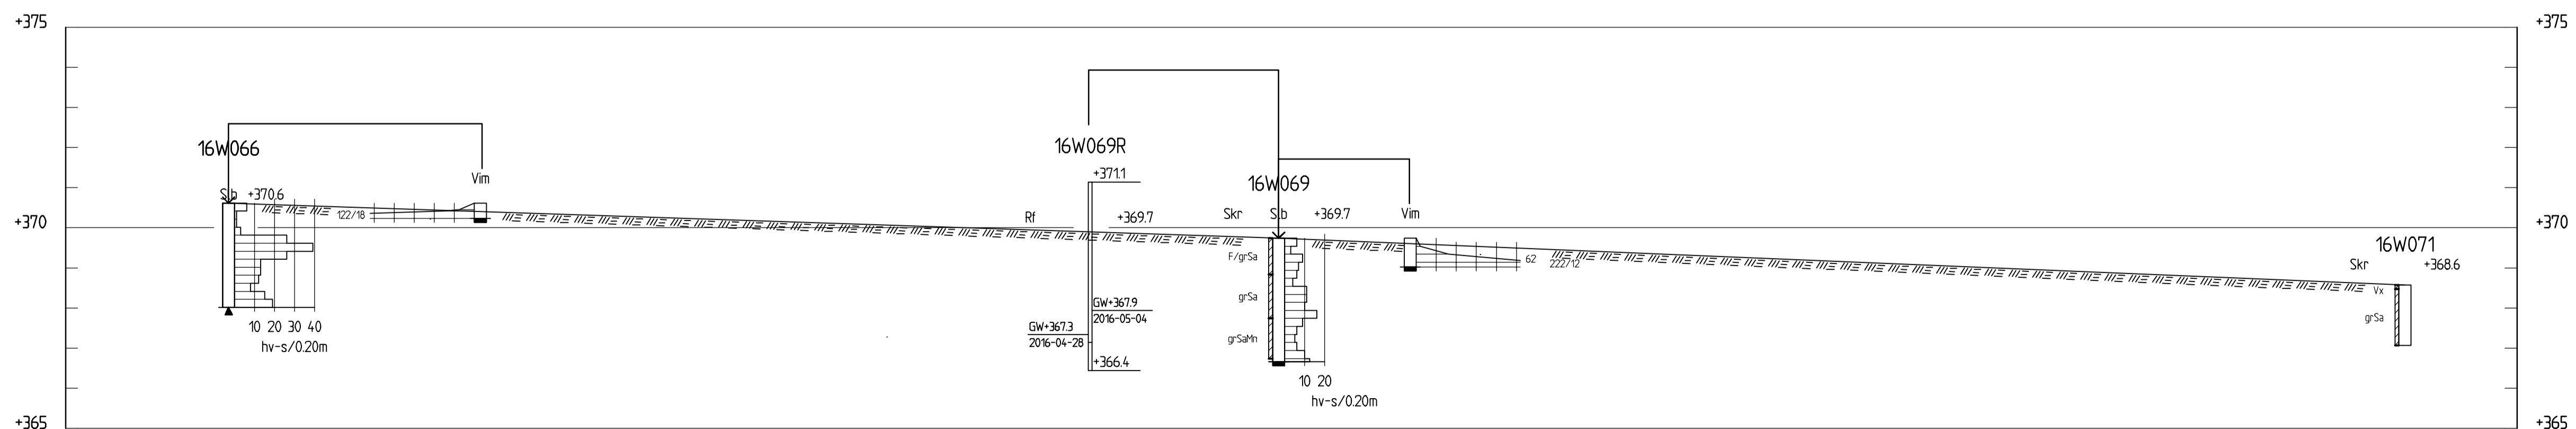

SEKTION D-D

H 1:100 L 1:200

BETECKNINGAR

SE IEG:S BETECKNINGSSYSTEM
TILLÄMPNINGSDOKUMENT 13:2010, SS-EN/ISO
14688-2 OCH
SGF:S BETECKNINGSSYSTEM VERSION 2001:2,
www.sgf.net

ANM

KOORDINATSYSTEM PLAN: SWEREF 99 20 15
HÖJDSYSTEM: RH 2000

MARKYTA ENDAST INTERPOLERAD MELLAN
BORRPUNKTER, EJ INMÄTT

BET	ANT	ÄNDRINGEN AVSER	DATUM	SIGN
NY FÖRSKOLA MELLANOMRÅDET				
		GÄLLIVARE KOMMUN		
Samhällsbyggnad Norrbotten Smedjegatan 24 97231 LULEÅ TEL: 010-722 50 00				
		WSP		
UPPDRAG NR 10232703	RITAD/KONSTRUERAD AV CFB	HANDLÄGGARE R WESTERBERG		
DATUM 2014-05-10	ANSVARIG RW			

GEOTEKNISK UNDERSÖKNING
SEKTIONER

SKALA 1:200/1:100	A1 G-10-2S-001	NUMMER 1	BET
----------------------	-------------------	-------------	-----