



SEKTION A-A
H 1: 100 L 1: 200

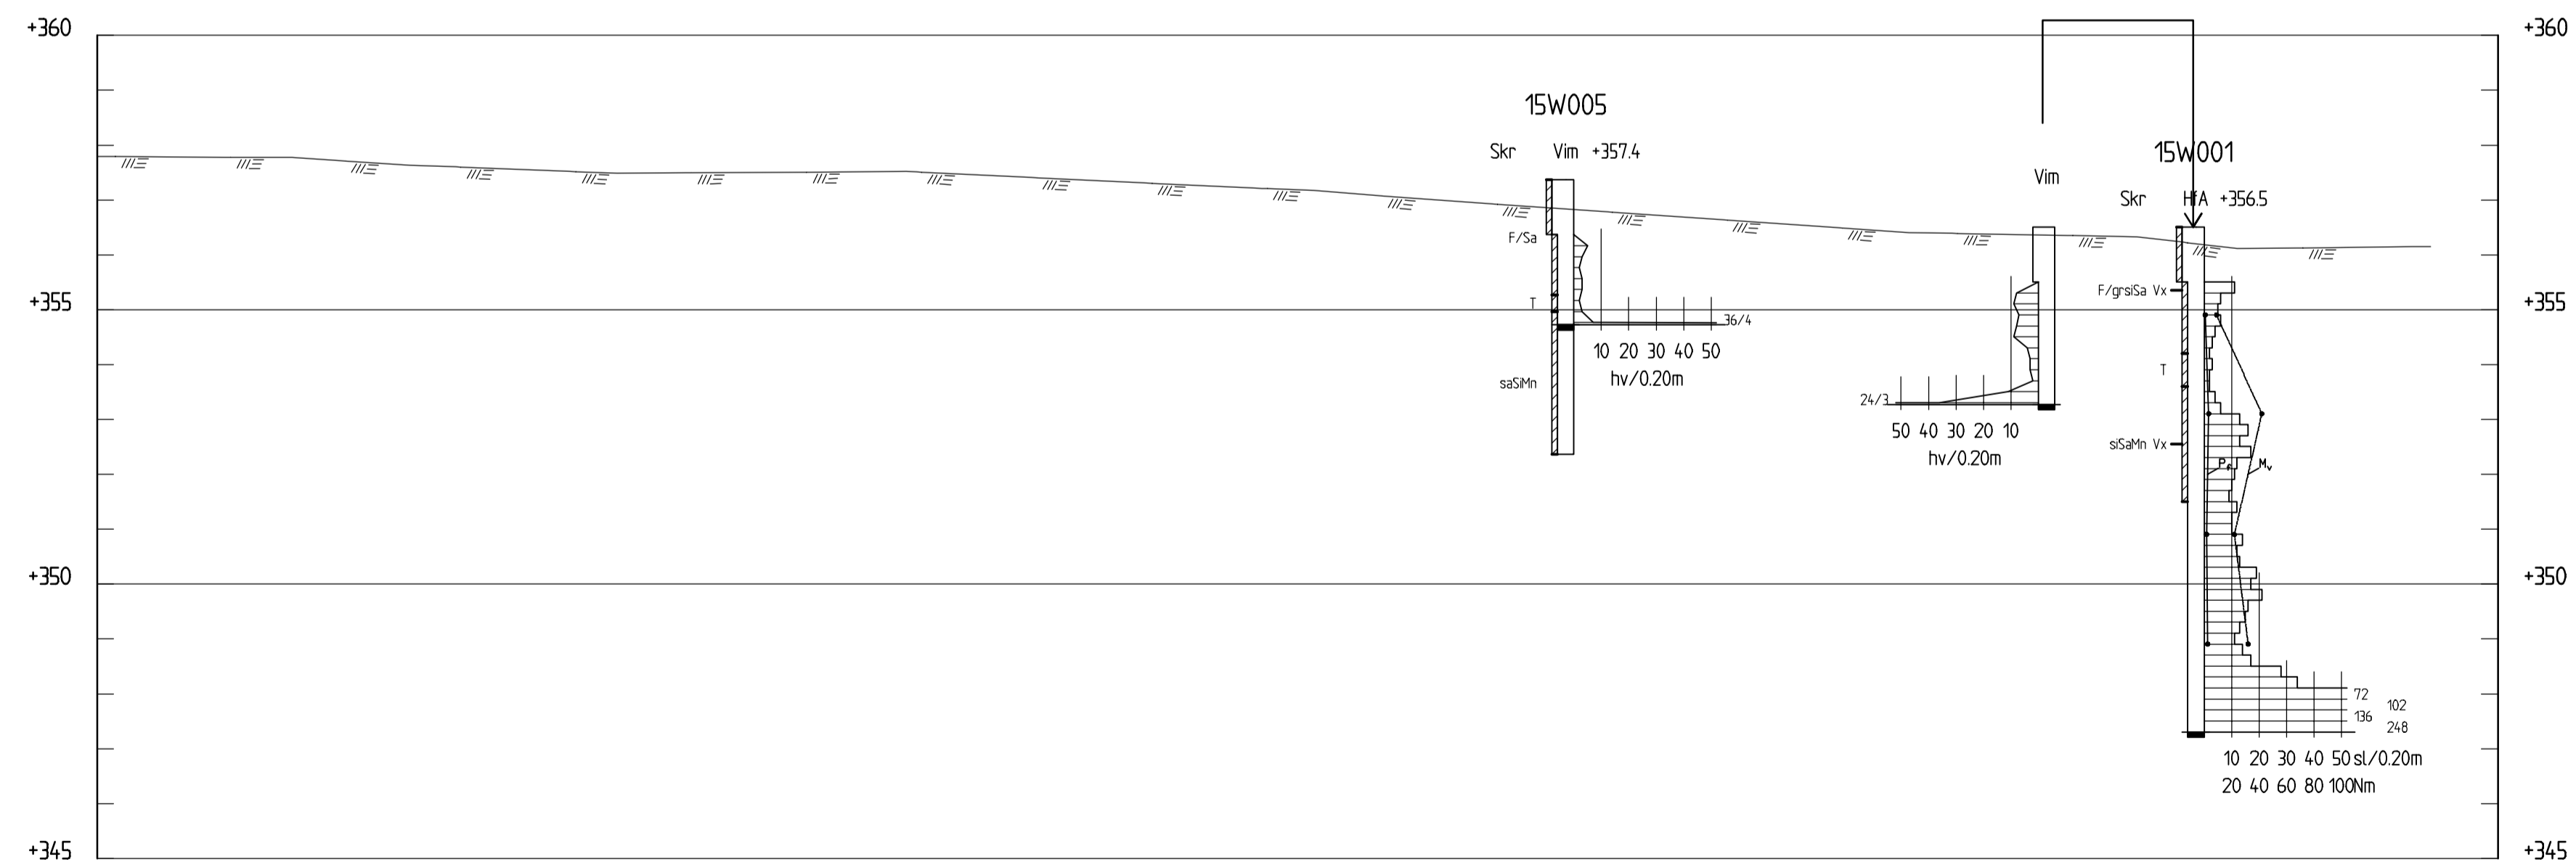

SEKTION B-B
H 1: 100 L 1: 200

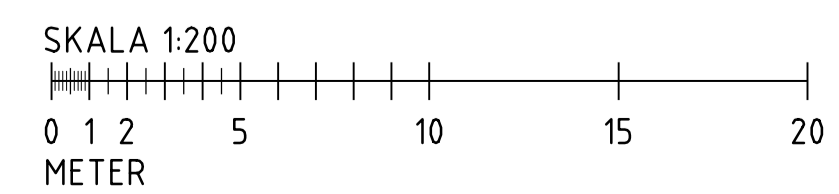

Koordinatsystem plan SWEREF 99 20 15	Koordinatsystem höjd RH 2000	SKALA 1:100, 1:200	A1 NUMMER G-10-2S-101	BET
---	---------------------------------	-----------------------	-----------------------------	-----

BET	ÄNDRINGEN AVSER	DATUM	SIGN
SYSTEMHANDLING			
DEL AV KV. SJÖJUNGRUN 2 & 3			
GÄLLIVARE			
A	MAF ARKITEKTKONTOR AB	0920-24 77 77	
L	MAF ARKITEKTKONTOR AB	0920-24 77 77	
	WSP SAMHÄLLSBYGGNAD	010-722 50 00	
K	WSP BYGGPROJEKTERING	010-722 50 00	
E	WSP SYSTEMS	010-722 50 00	
VS	WSP SYSTEMS	010-722 50 00	
KYLA	WSP SYSTEMS	010-722 50 00	
V	WSP SYSTEMS	010-722 50 00	
SÖ	WSP SYSTEMS	010-722 50 00	
SK	STORKÖKSBYRÅN	08-642 51 00	
UPPDRAG NR 1020935	RITAD/KONSTRUERAD AV E JAKOBSSON	HANDLÄGGARE G PYYNY	
DATUM 2015-05-26	ÄNDRING G PYYNY		
IS- OCH EVENEMANGSARENA I GÄLLIVARE			
NYBYGGNAD			
GEOTEKNISK UNDERSÖKNING			
SEKTIONER			