



SEKTION C-C  
H 1:100 L 1:200

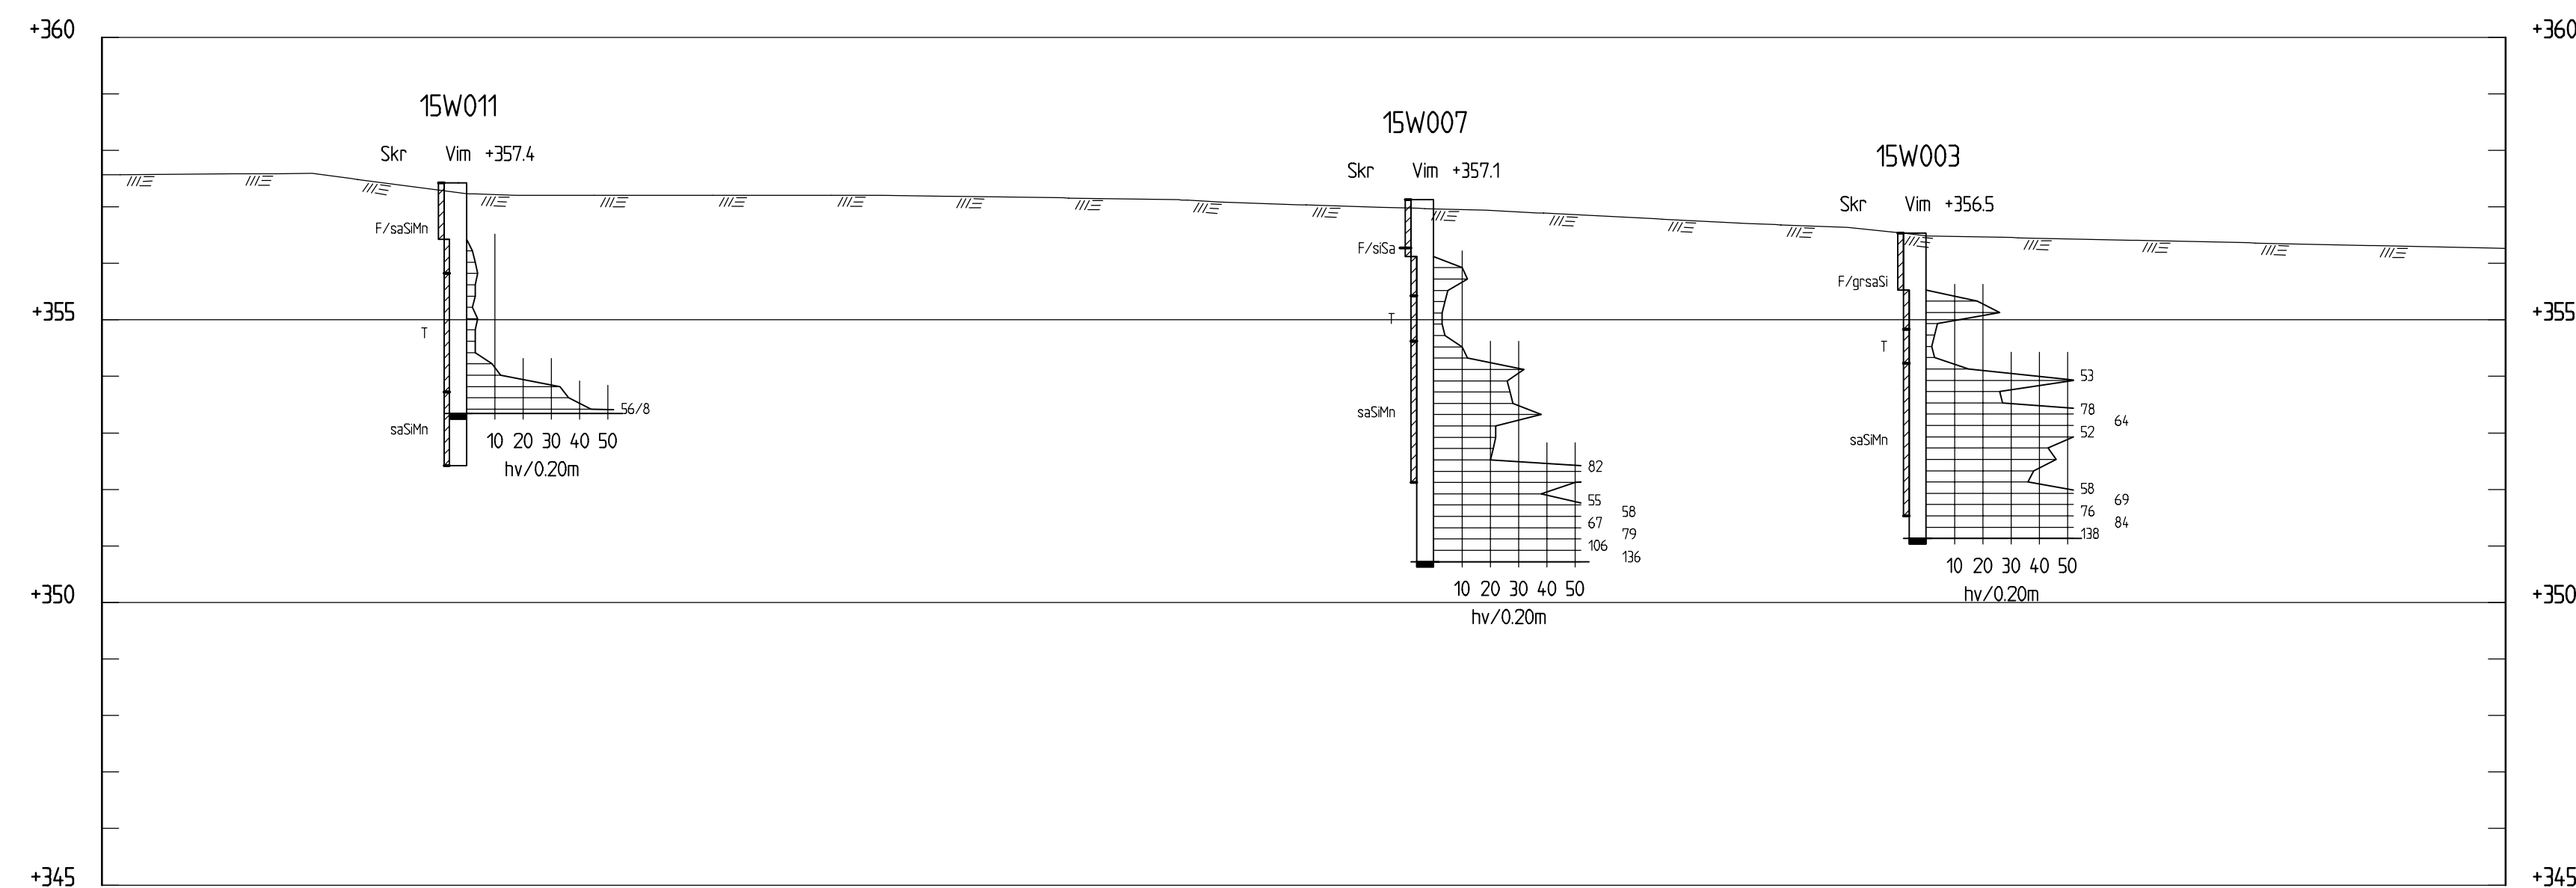

SEKTION D-D  
H 1:100 L 1:200

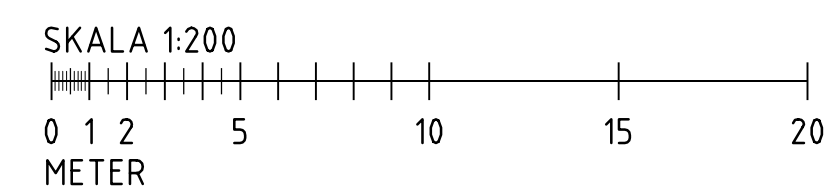

Koordinatsystem plan SWEREF 99 20 15	Koordinatsystem höjd RH 2000	SKALA 1:100, 1:200	NUMMER A1 G-10-2S-102	BET
---	---------------------------------	-----------------------	-----------------------------	-----

BET	ÄNDRINGEN AVSER	DATUM	SIGN
<b>SYSTEMHANDLING</b>			
<b>DEL AV KV. SJÖJUNGRUN 2 &amp; 3</b>			
<b>GÄLLIVARE</b>			
A	MAF ARKITEKTKONTOR AB	0920-24 77 77	
L	MAF ARKITEKTKONTOR AB	0920-24 77 77	
W	WSP SAMHÄLLSBYGGNAD	010-722 50 00	
K	WSP BYGGPROJEKTERING	010-722 50 00	
E	WSP SYSTEMS	010-722 50 00	
VS	WSP SYSTEMS	010-722 50 00	
KYLA	WSP SYSTEMS	010-722 50 00	
V	WSP SYSTEMS	010-722 50 00	
SÖ	WSP SYSTEMS	010-722 50 00	
SK	STORÖKSBYRÅN	08-642 51 00	
UPPDRAG NR 10209335	RITAD/KONSTRUERAD AV E JAKOBSSON	HANDLÄGGARE G PYYNY	
DATUM 2015-05-26	ANSVARIG G PYYNY		
IS- OCH EVENEMANGSARENA I GÄLLIVARE			
NYBYGGNAD			
GEOTEKNISK UNDERSÖKNING			
SEKTIONER			