




SE SGF/BGS BETECKNINGSLAD OCH
SGF:S BETECKNINGSSYSTEM VERSION 2001:2,
www.sgf.net

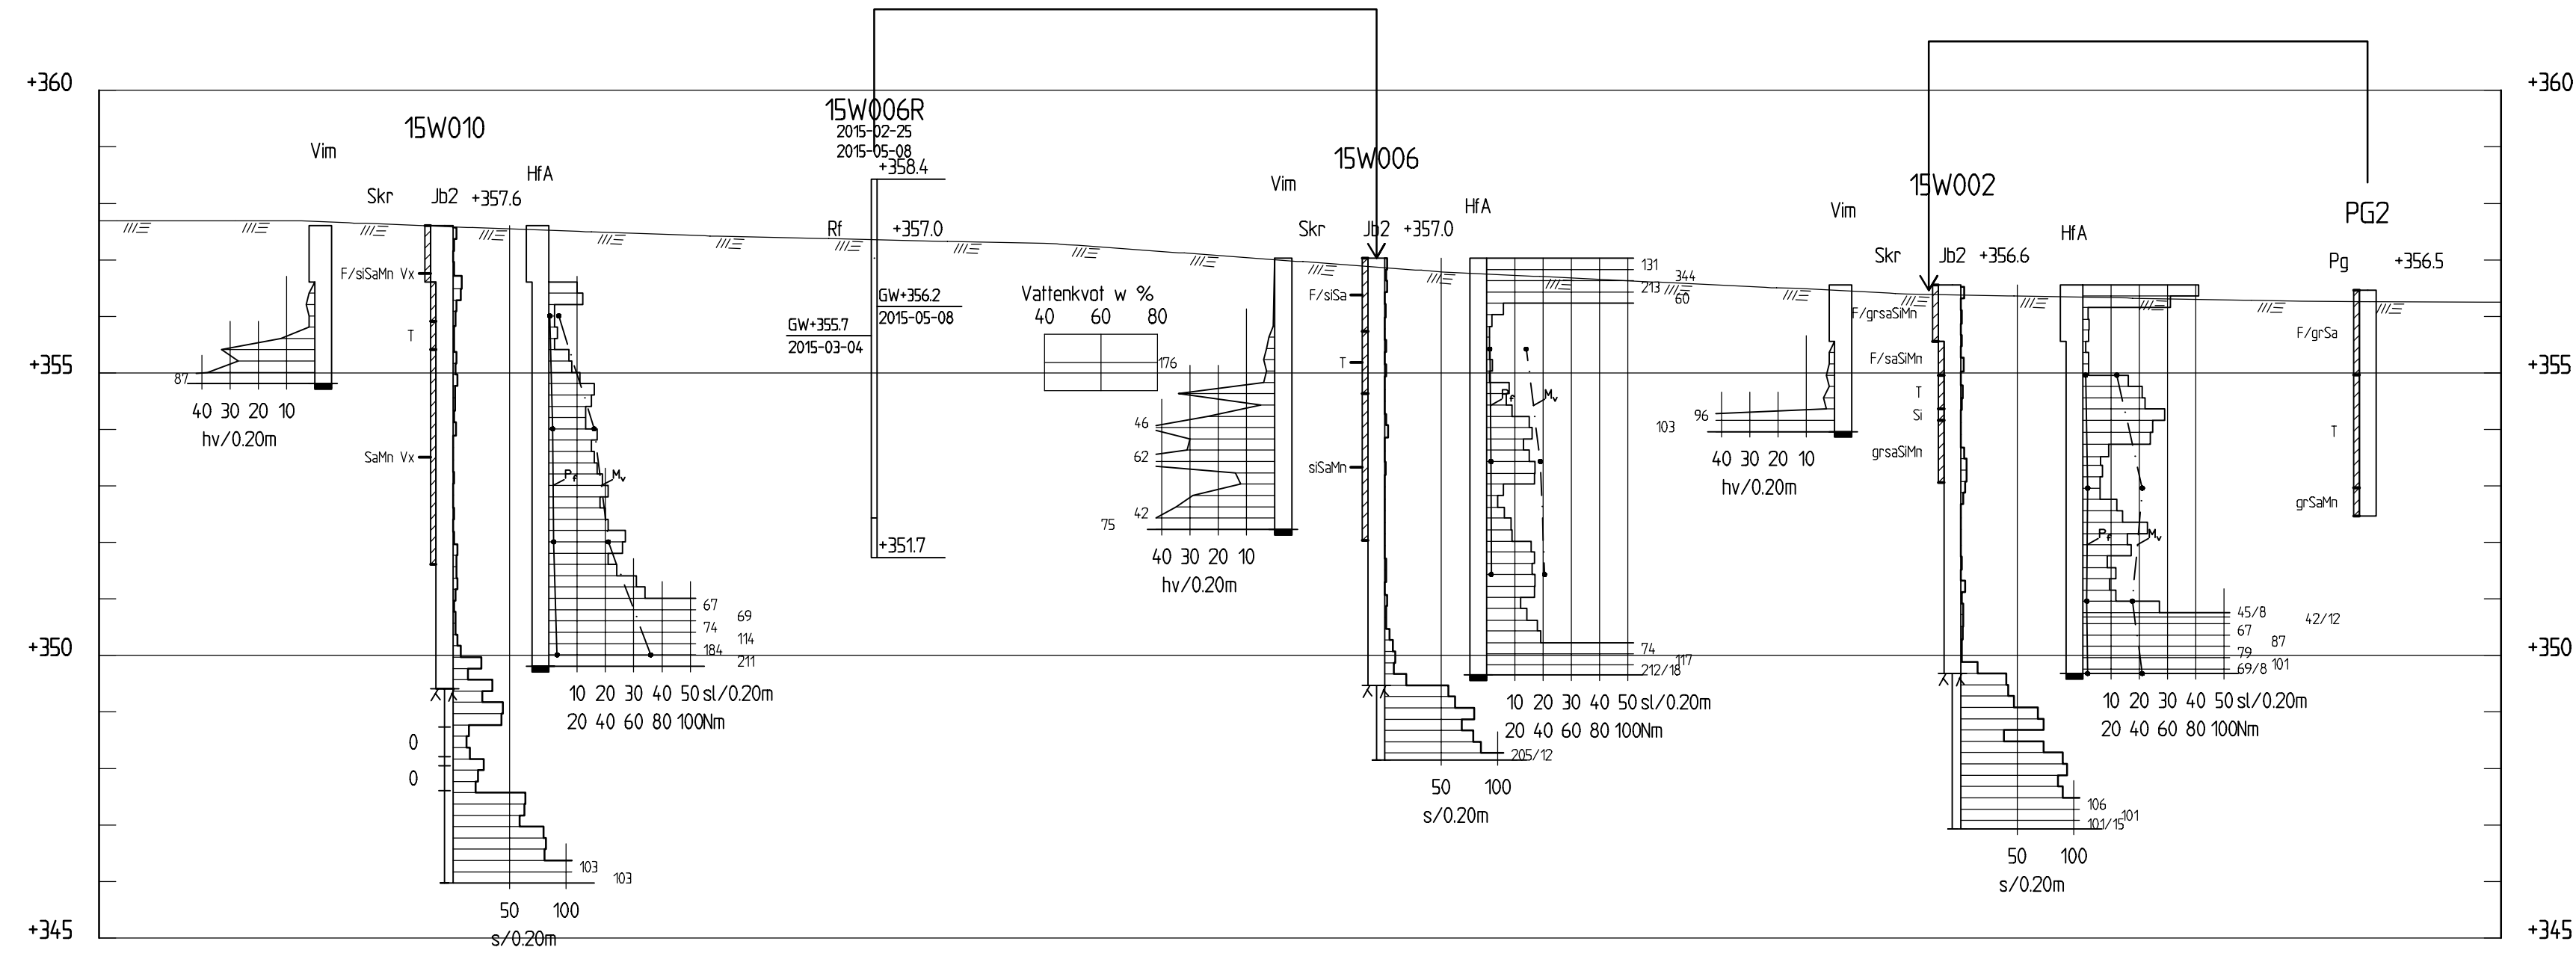

SEKTION C-C
H 1:100 L 1:200

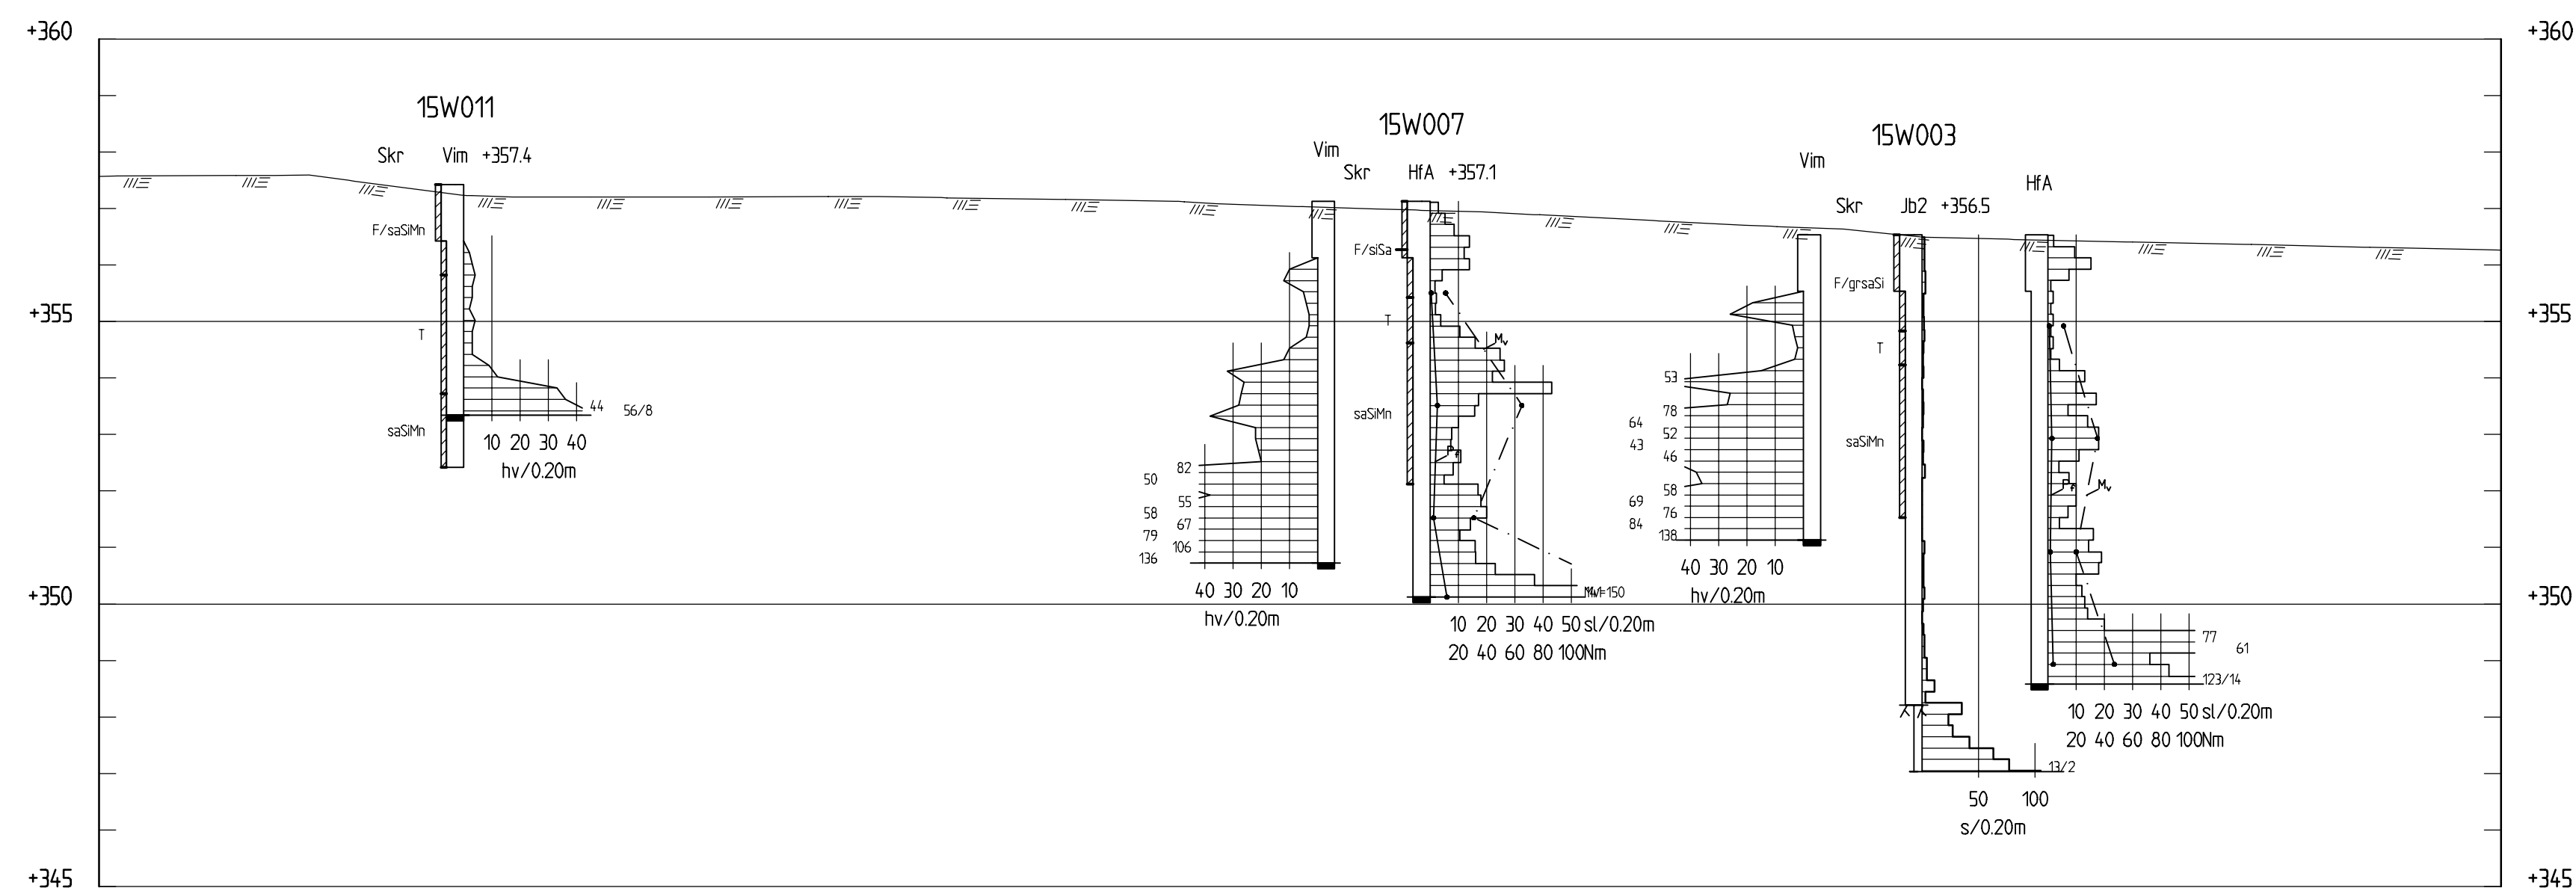

SEKTION D-D
H 1:100 L 1:200

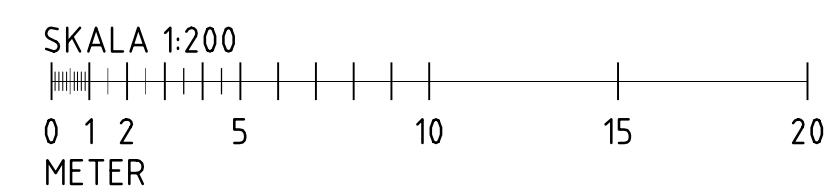

Koordinatsystem plan SWEREF 99 20 15	Koordinatsystem höjd RH 2000	SKALA 1:100, 1:200	NUMMER A1	BET G-10-2S-102
---	---------------------------------	-----------------------	--------------	--------------------

BET	ÄNDRINGEN AVSER	DATUM	SIGN
SYSTEMHANDLING			
DEL AV KV. SJÖJUNGRUN 2 & 3			
GÄLLIVARE			
A	MAF ARKITEKTKONTOR AB	0920-24 77 77	
L	MAF ARKITEKTKONTOR AB	0920-24 77 77	
	WSP SAMHÄLLSBYGGNAD	010-722 50 00	
K	WSP BYGGPROJEKTERING	010-722 50 00	
E	WSP SYSTEMS	010-722 50 00	
VS	WSP SYSTEMS	010-722 50 00	
KYLA	WSP SYSTEMS	010-722 50 00	
V	WSP SYSTEMS	010-722 50 00	
SÖ	WSP SYSTEMS	010-722 50 00	
SK	STORRÖKSBYRÅN	08-642 51 00	
UPPDRAG NR 10209335	RITAD/KONSTRUERAD AV E JAKOBSSON	HANDLÄGGARE G PYYNY	
DATUM 2015-05-26	ANSVARIG G PYYNY		
IS- OCH EVENEMANGSARENA I GÄLLIVARE			
NYBYGGNAD			
GEOTEKNISK UNDERSÖKNING			
SEKTIONER			
SKALA	A1	NUMMER	BET
1:100, 1:200		G-10-2S-102	