


PLANKARTA

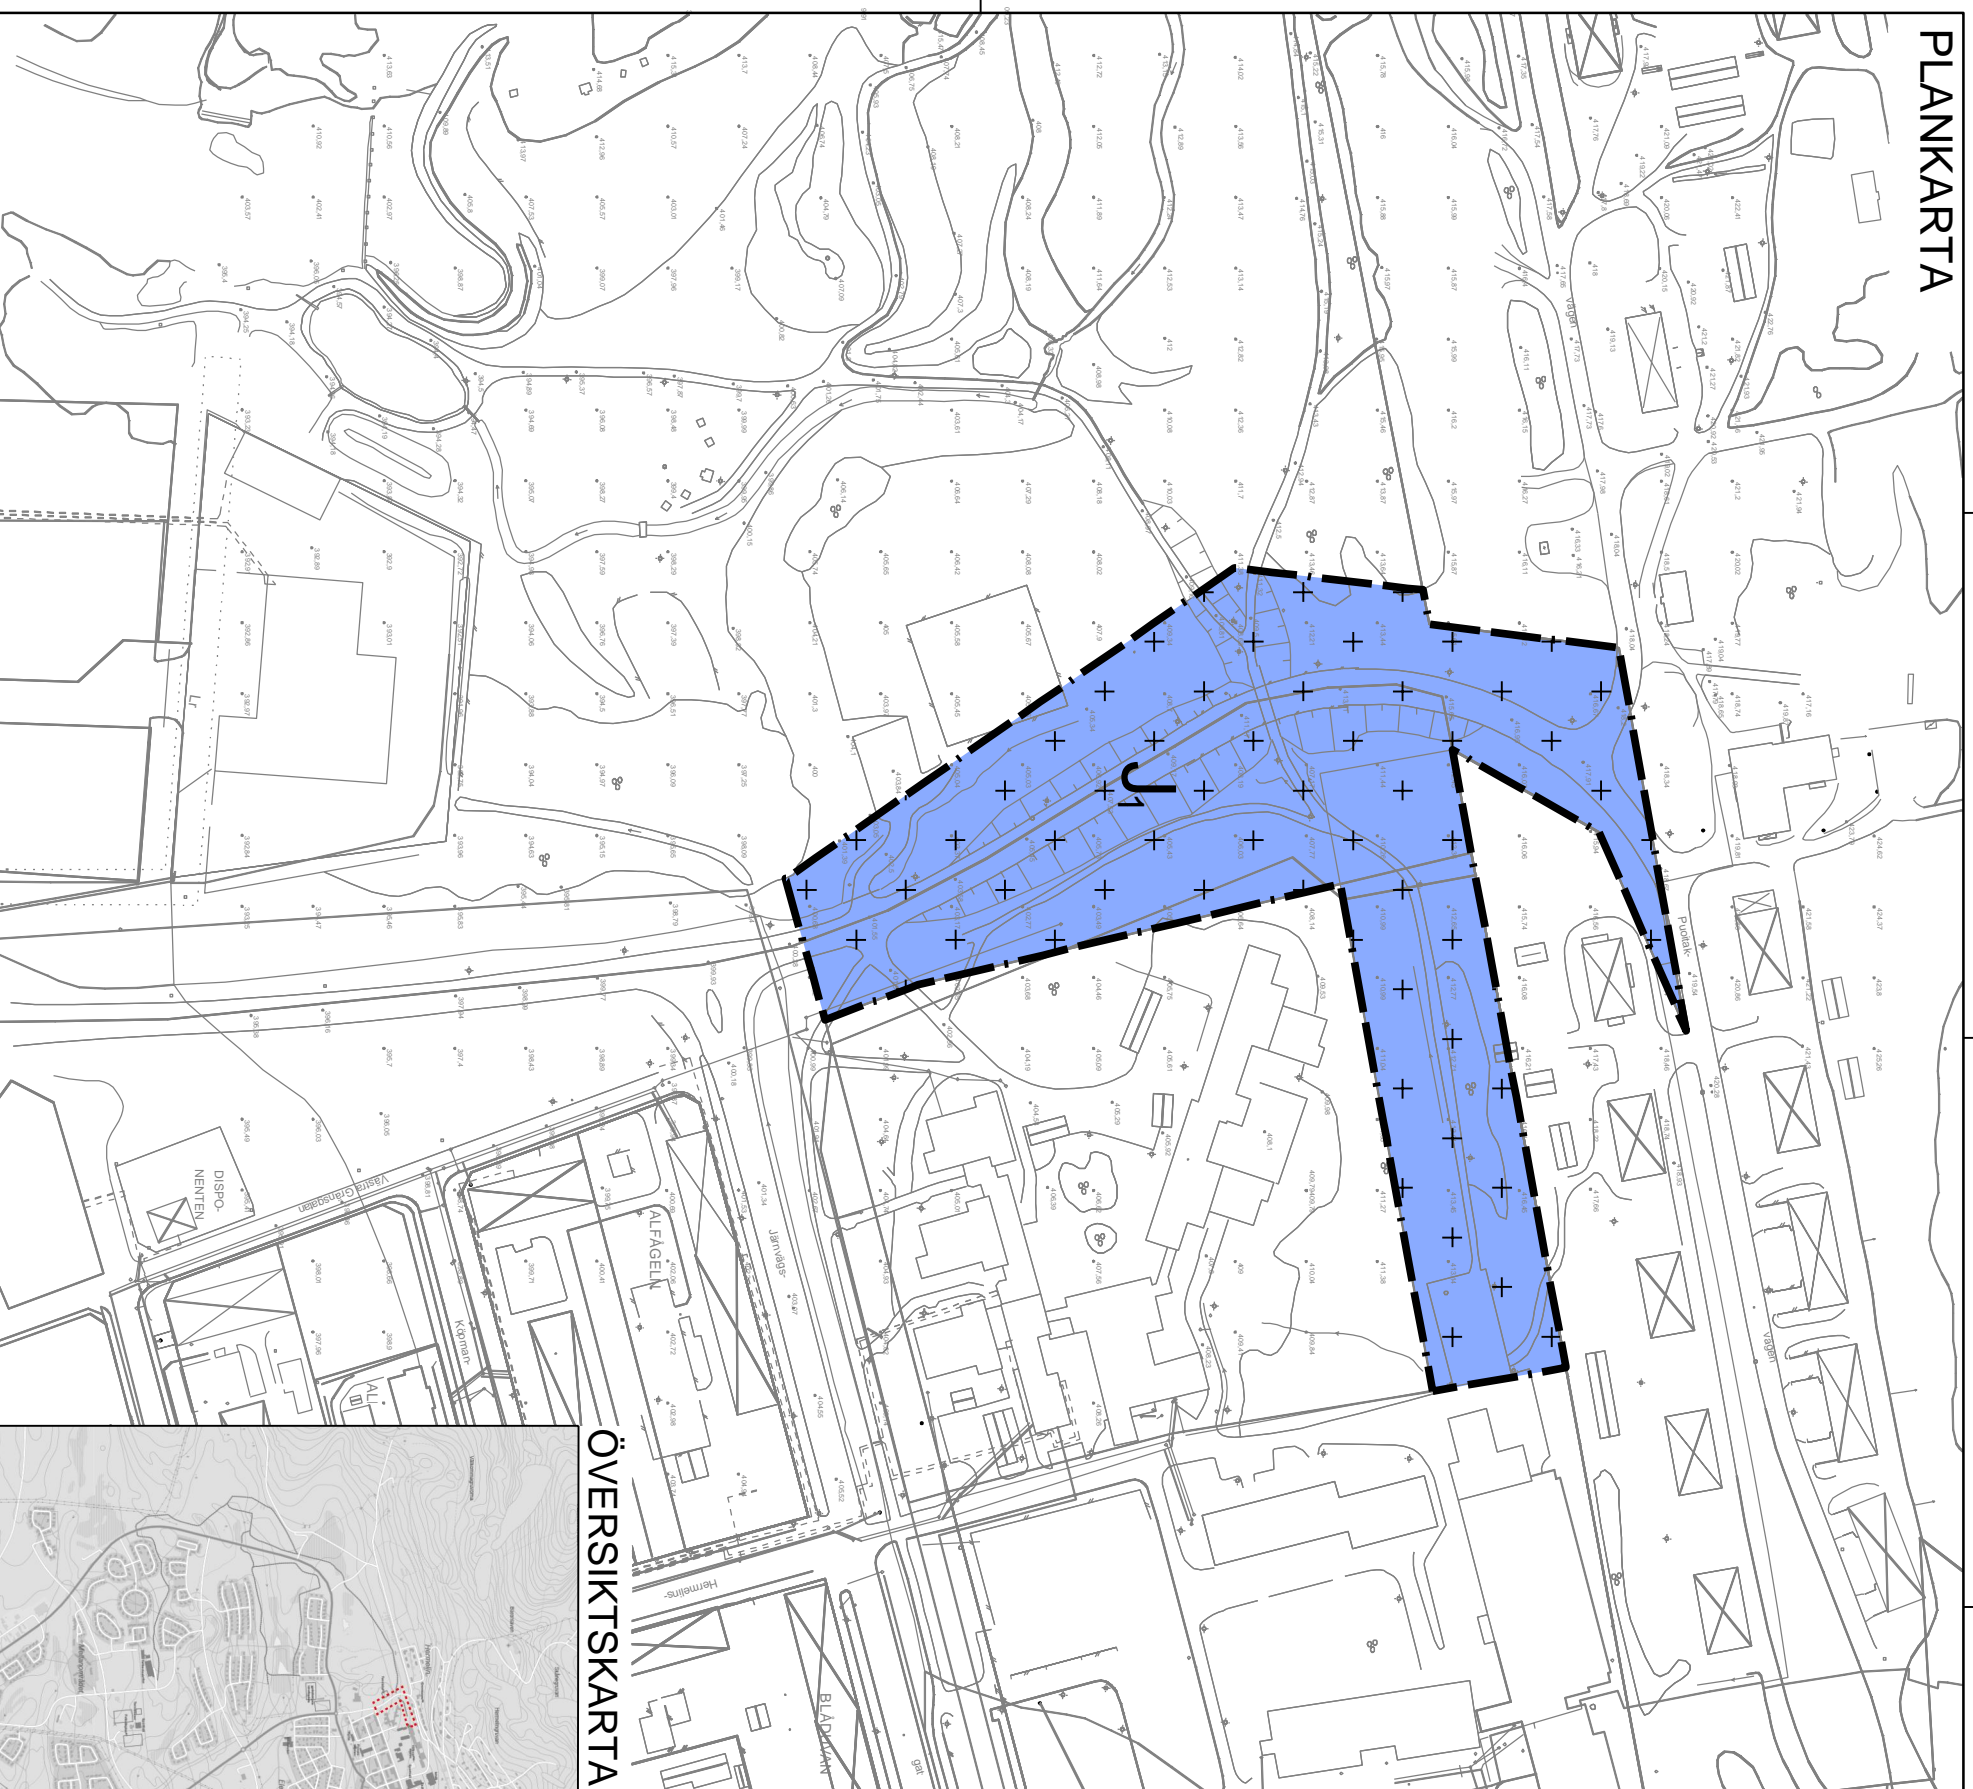

ÖVERSIKTSKARTA



Teckenförklaring	
○	Trägelning
+	Markhöjd
—	Fastighetsgräns, gällande
- - -	Fastighetsgräns, gällande
—	Fastighetsgräns, gällande
1 2	Fastighetsbeteckning, gällande
3	Fastighetsbeteckning, gällande
BERGA Trakt	
●	ochbergsträ
■	Byggnadslinje
■	Bostad
■	Industri
■	Komplementbyggnad
■	Socialtjänst
■	Övrig Byggnad
—	Vägfartslinje
—	Stig
—	Gångbana
—	Kickbana
—	Ridlag
—	Anläggning linje
—	Bro
—	Tunnel
—	Markanvändning linje
—	Häck, säker eller stöckmur
—	Markant linje
—	Anläggningsområde
—	Vatten
—	Öppen mark
—	Vatten och avlopp
◆	Brandpost
◆	Vattensönd
◆	Dagvatten
◆	Splittvatten
—	Vattenledning
—	Splittvatten
—	Dagvatten
●	Fjärrvärme
—	Ettledning och elanslutning
□	Ettlednings
—	Fiber kabel
—	Kabel med anslutning 11000V
—	Kabel ledar eller reservkabel
—	Linjestyck
—	Användningsgrän

PLANBESTÄMMELSER

Føljande gäller inom områden med nedanstående beteckningar. Endast angiven användning och utformning är tillåten. Bestämmelser utan beteckning gäller inom hela planområdet.

Gränser

Planområdesgräns

Användning av kvartersmark (PBL 4 kap 5 § punkt 3)

Gruvindustri

Egenskapsbestämmelser för kvartersmark

Marken får med undantag av tekniska anläggningar samt byggnader som behövs för gruvstridsparterns drift inte kröas med byggnader. (PBL 4 kap 11 § punkt 1 eller 16 § punkt 1)


Administrativa bestämmelser

Genomförandebudet är 5 år från det datum detaljplanen vinner laga kraft. (PBL 4 kap 21 §)

Marklov krävs inte för markarbeten som behövs för anordnande av miljözon. Bygglöv krävs inte för transformatorstatorer och pumpstationer. (PBL 4 kap 15 §)

UPPLYSNING

En miljözon ska anordnas. Denna ska vara helt tillgänglig för allmänheten och utgöra parkmark. Inom miljözonen kan det finnas lekyror, sittplatser, konst etc. När området inte längre får beträddas på grund av risk för olyckor och ras ska marken inhägnas så att allmänhet inte tillåts förtäras.

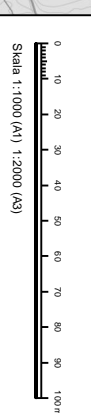

<input checked="" type="checkbox"/> Till planens bör	<input checked="" type="checkbox"/> Miljözonbestämning
<input checked="" type="checkbox"/> Översiktskarta	<input checked="" type="checkbox"/> Fastighetsbeteckning
<input checked="" type="checkbox"/> Parallellskivning	<input checked="" type="checkbox"/> Genomförandebudet

Fastigheterna Malmberget 8:1 och 2:5

Gällande kommun	Norrbottens län	Bestämdatum	Instans
SAVRÅDSHANDLING		Görskamärke	
Upprättad av Samhällsbyggnadsförvaltningen		Antagande	
Upprättad 2016-10-25		Laga kraft	
Lennart Johansson Förvaltningschef Gällivare kommun	Erika Fell Ämnesgruppchef Svevo	Lisa Andersson Förvaltningschef Svevo	