
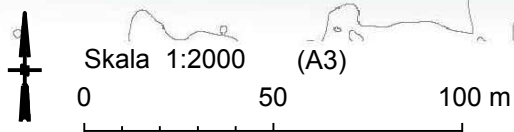



GRANSKNINGSHANDLING

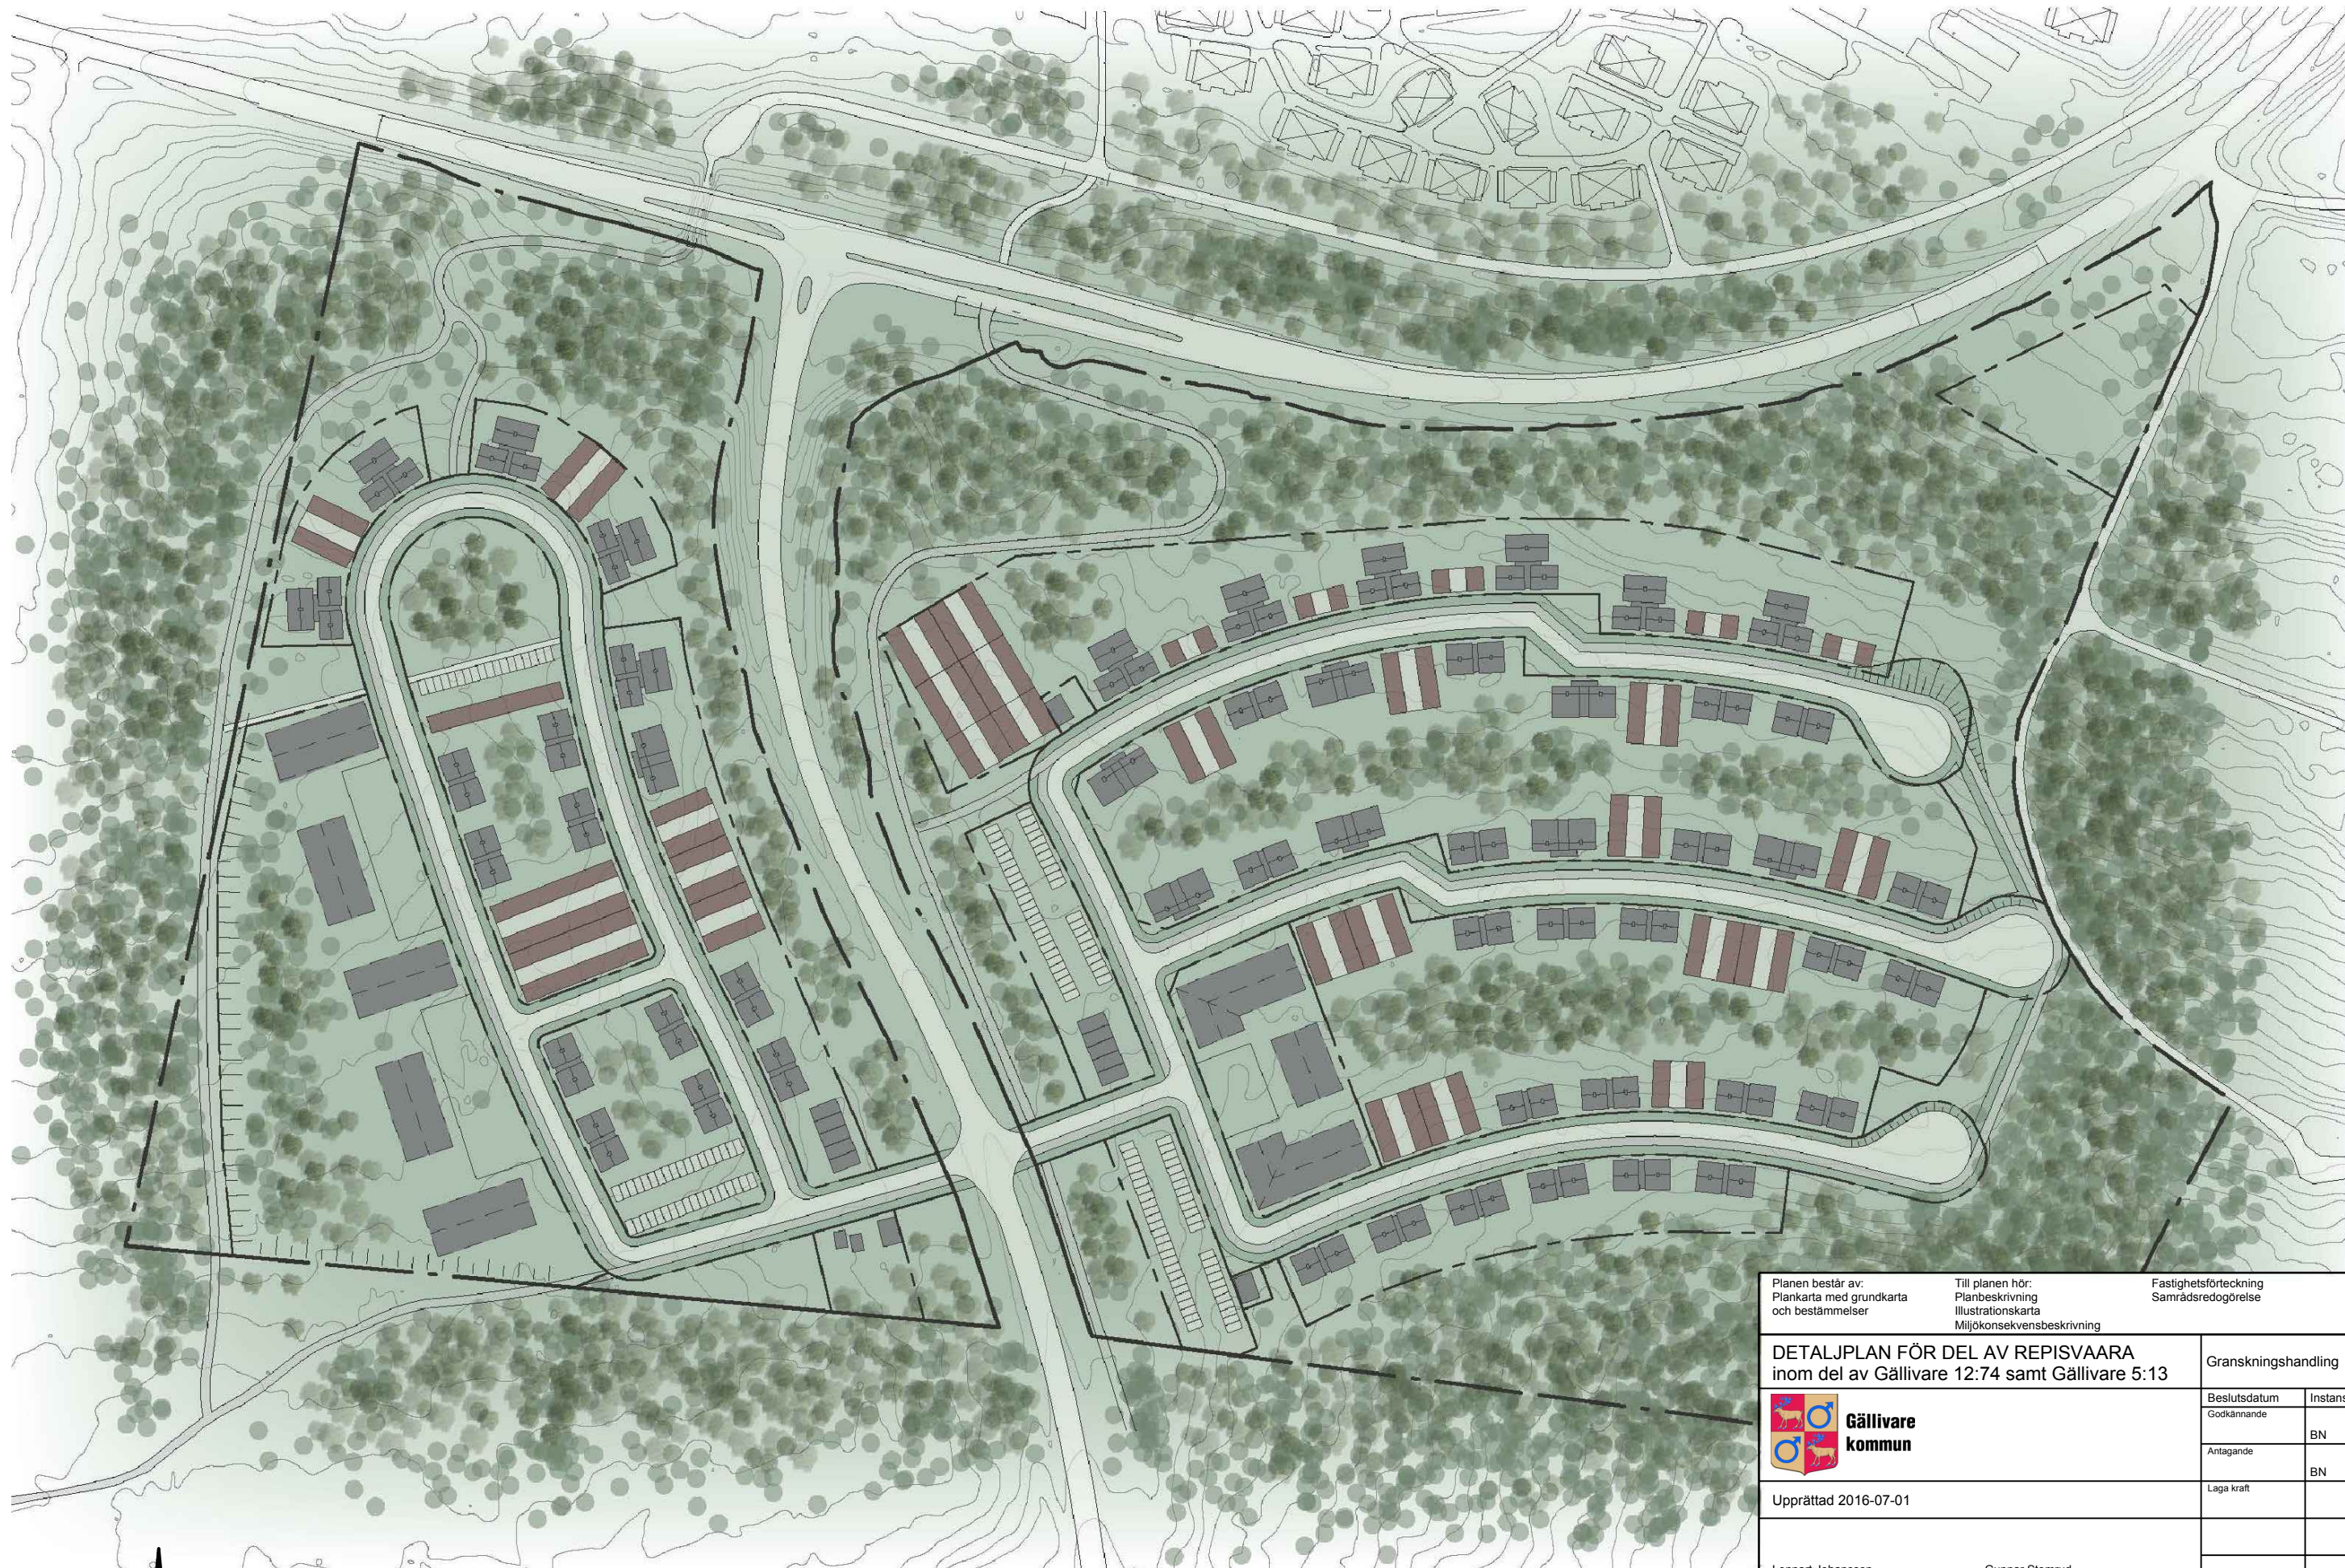

Planen består av: Plankarta med grundkarta och bestämmelser	Till planen hör: Planbeskrivning Illustrationskarta Miljökonsekvensbeskrivning	Fastighetsförteckning Samrådsredogörelse	
DETALJPLAN FÖR DEL AV REPISVAARA inom del av Gällivare 12:74 samt Gällivare 5:13		Granskningshandling	
 <b>Gällivare kommun</b>		Beslutsdatum	Instans
		Godkännande	BN
		Antagande	BN
Upprättad 2016-07-01		Laga kraft	
Lennart Johansson Samhällsbyggnadsförvaltningen		Gunnar Stormrud Planarkitekt, White Arkitekter AB	
<b>ILLUSTRATIONSKARTA</b>			