


Grundkartan upprättad 2015 05 19
av Lantmäteriet i Gällivare

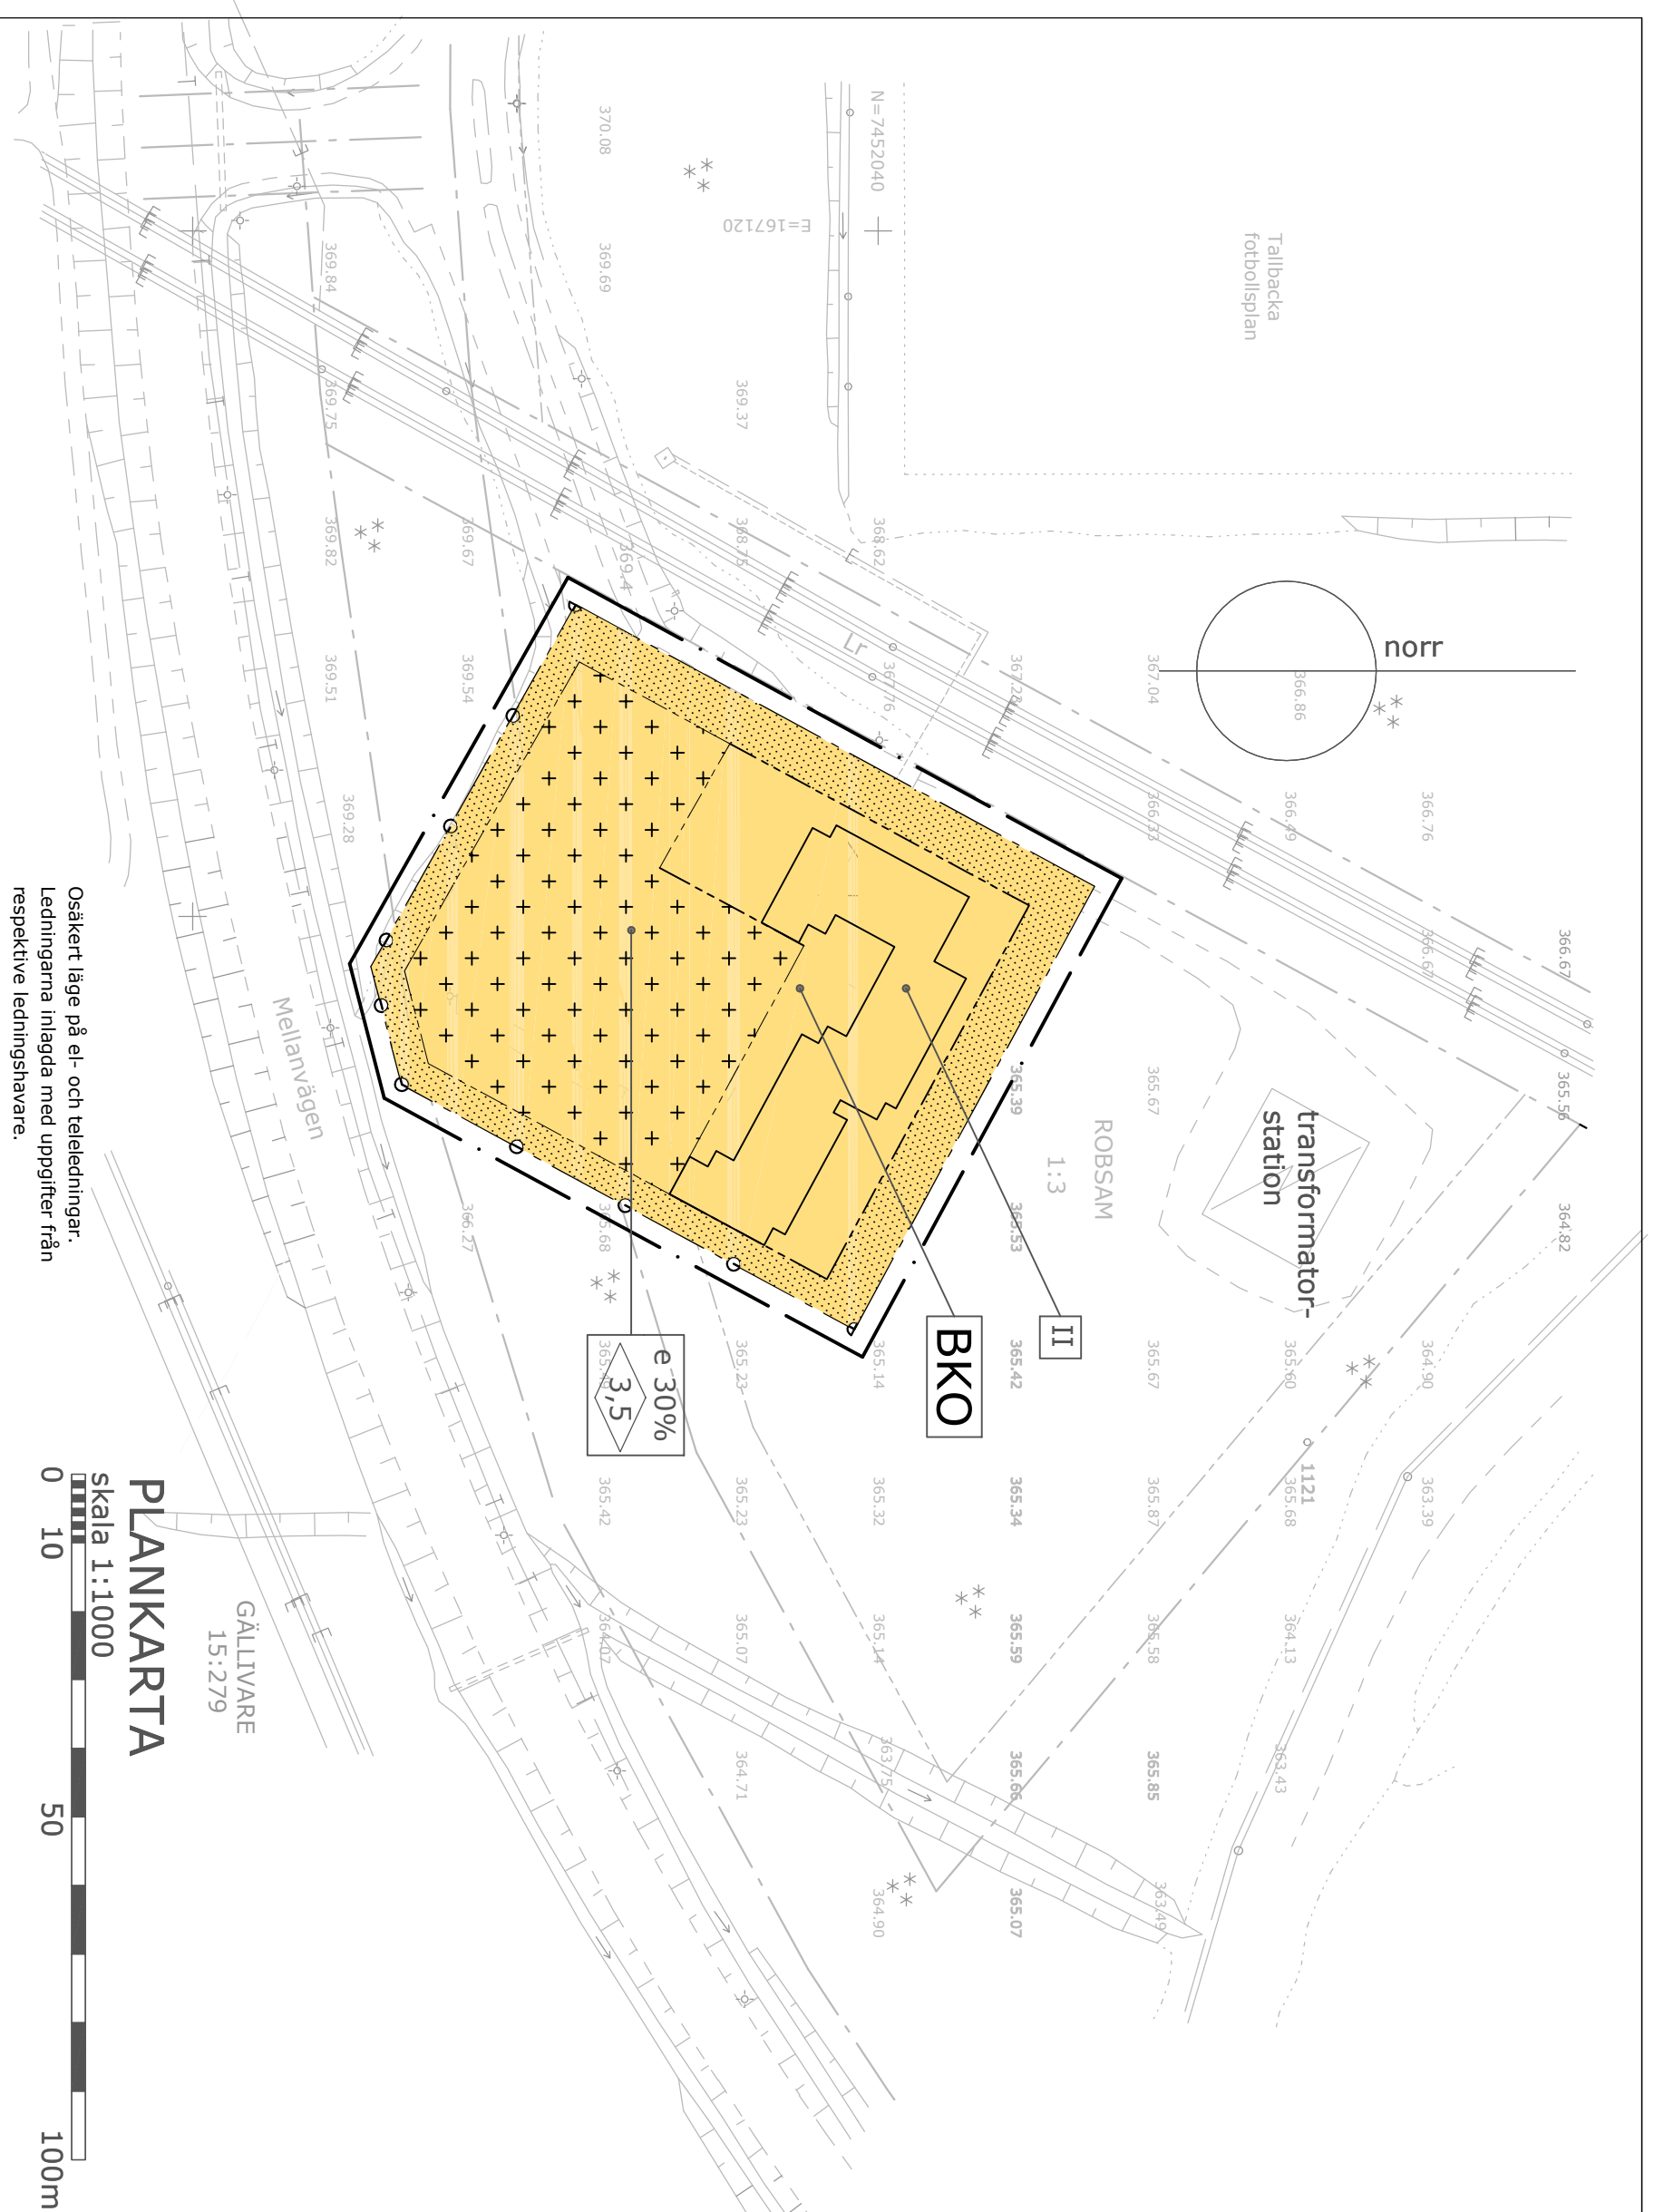

Osäkert läge på el- och teleledningarn.
Ledningarna inlagda med uppgifter från
respektive ledningshavare.

PLANKARTTA
skala 1:1000



- Teckenförklaring:**
- Traktgräns
 - Lf Ledningsrätt (el)
 - ROBSAM 1:3 Fastighetsbeteckning
 - ... Agoslag
 - ** Barskog
 - ⊠ Bestadshus
 - ⊠ Belysningsstolpe
 - ⊠ Transformator
 - ⊠ Teleledn.(ford)
 - Elledn.(ford), hög- resp.läggsp.
 - Högspänningsledning (luft)
 - Va-ledningar
 - Väg resp. stig
 - Dike
 - Strömriktning
 - 365,85 Markhöjd
 - Användningsgräns
 - Egenskapsgräns
 - Slänt
 - Motorvämsstolpe
- Koordinatsystem i plan: Sweref 99 20 15
Höjdsystem: RH 00

PLANBESTÄMMELSER

- GRÄNSBETECKNINGAR**
- Linje ritad 3 meter utanför planområdets gräns
 - Användningsgräns. I detta fall lika med framtida fastighetsgräns
 - Egenskapsgräns
 - × Med kryss markerade gränser utgår.

ANVÄNDNING AV KVARTERSMARK
BKO Bostäder, kontor och vandrarhem.

BEGRÄNSNING AV MARKENS BEBYGGANDE

- ▨ Byggnad får inte uppföras.
- ▨ Marken får med undantag av uthus, tvättstuga och garage/carport inte förses med byggnader.
- e Största byggnadsarea i procent.

MARKENS ANORDNANDE
⊠ - ⊠ Körbar utfart får inte anordnas.

UTFORMNING
II Högsta antal våningar.
◊ 0,0 Högsta byggnadshöjd i meter.

ADMINISTRATIVA BESTÄMMELSER
Genomförandetiden är 5 år från den dagen planen vunnit laga kraft.



ÖVERSIKTSKARTA

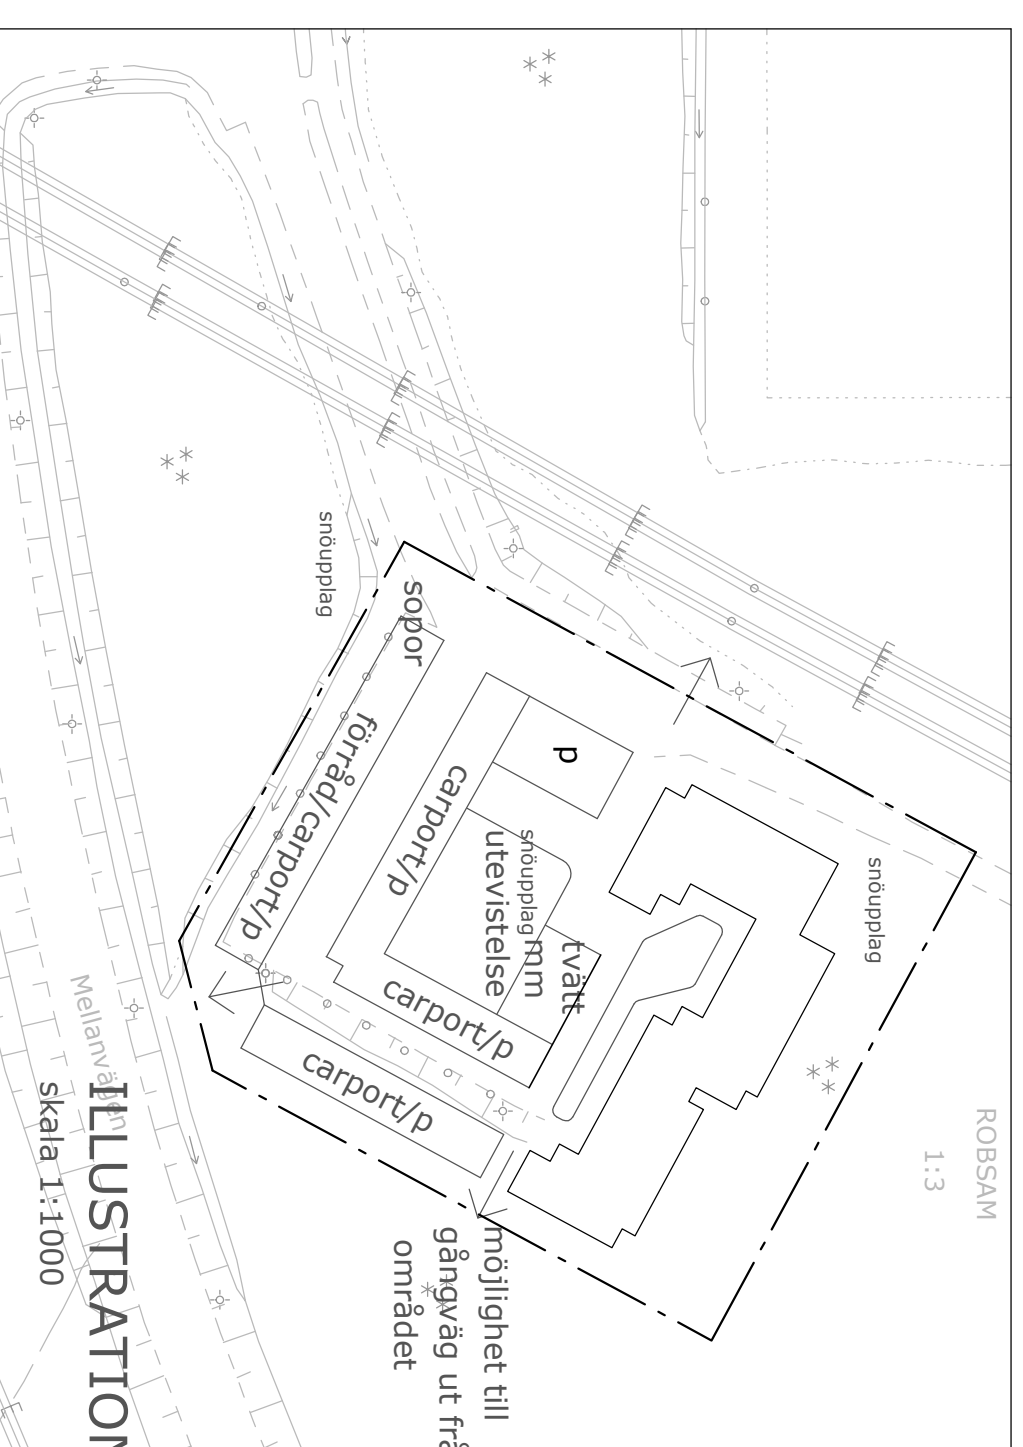


ILLUSTRATION
skala 1:1000

Möjlighet till
gångväg ut från
området

snoöppslag

sopor

förråd/carport/p

carport/p

carport/p

carport/p

carport/p

carport/p

carport/p

FÖRSLAG till Detaljplan för
Del av Robsam 1:3, Gällivare
Gällivare kommun, Norrbottens län
Skala 1:1000 (A2)

SAMRÅDSHANDLING 2015 06 30

Planförfattare Arkitekten Inger Olsson AB