


X=7450242.0
Y=167995.2

17W001

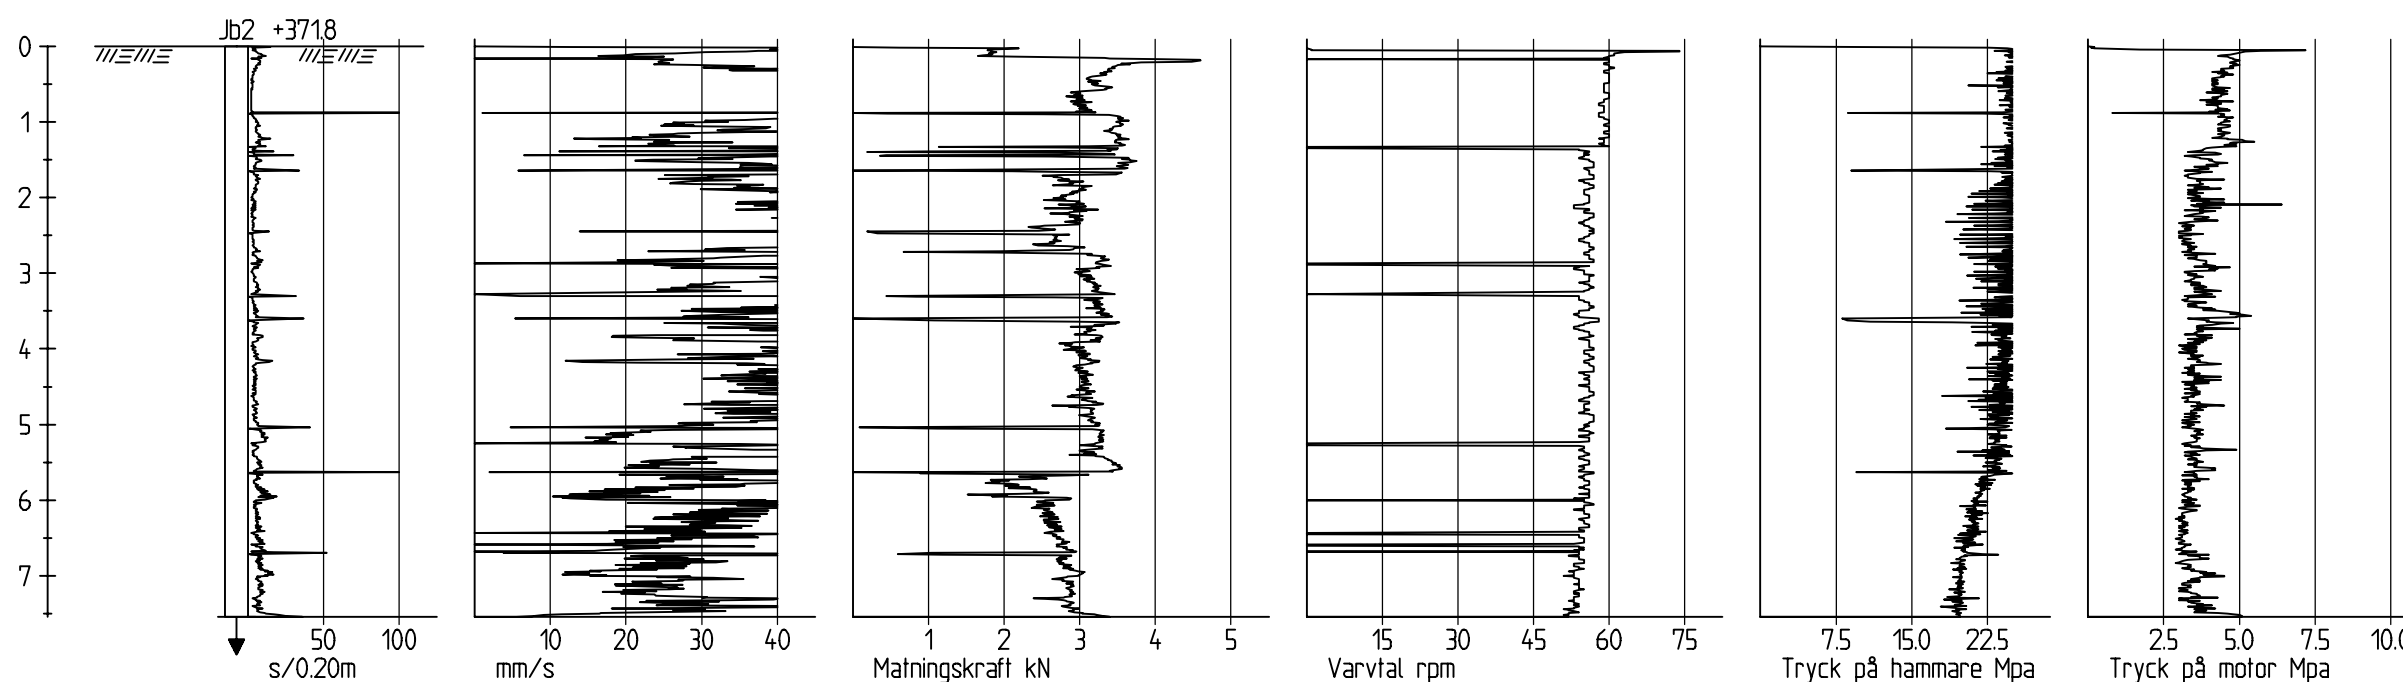


Borrkrona	Stiftkrona 57 mm
Borrstål	Geostång 44 mm
Spolmedel	Luft
Slaghammare	Furukava F2
Maskin	GM 75 GTT

WSP
WSP Samhällsbyggnad
Smedjegatan 24
972 31 Luleå
TEL: 010-722 50 00
www.wspgroup.se

17W001			DATUM 2017-02-03
VÄGMÄSTAREN, GÄLLIVARE KOMMUN JB2 - Bilaga 1 Geoteknisk Undersökning			ANSVARIG Göran Pyöry
UPPDRAG NUMMER 10242420	KONSTRUERAD AV B.Bonthron	HANDLÄGGARE T.Naseer	SKALA 1:100 A3
			NUMMER blad 1 (5) BET

X=7450234.4
Y=168047.0

17W002

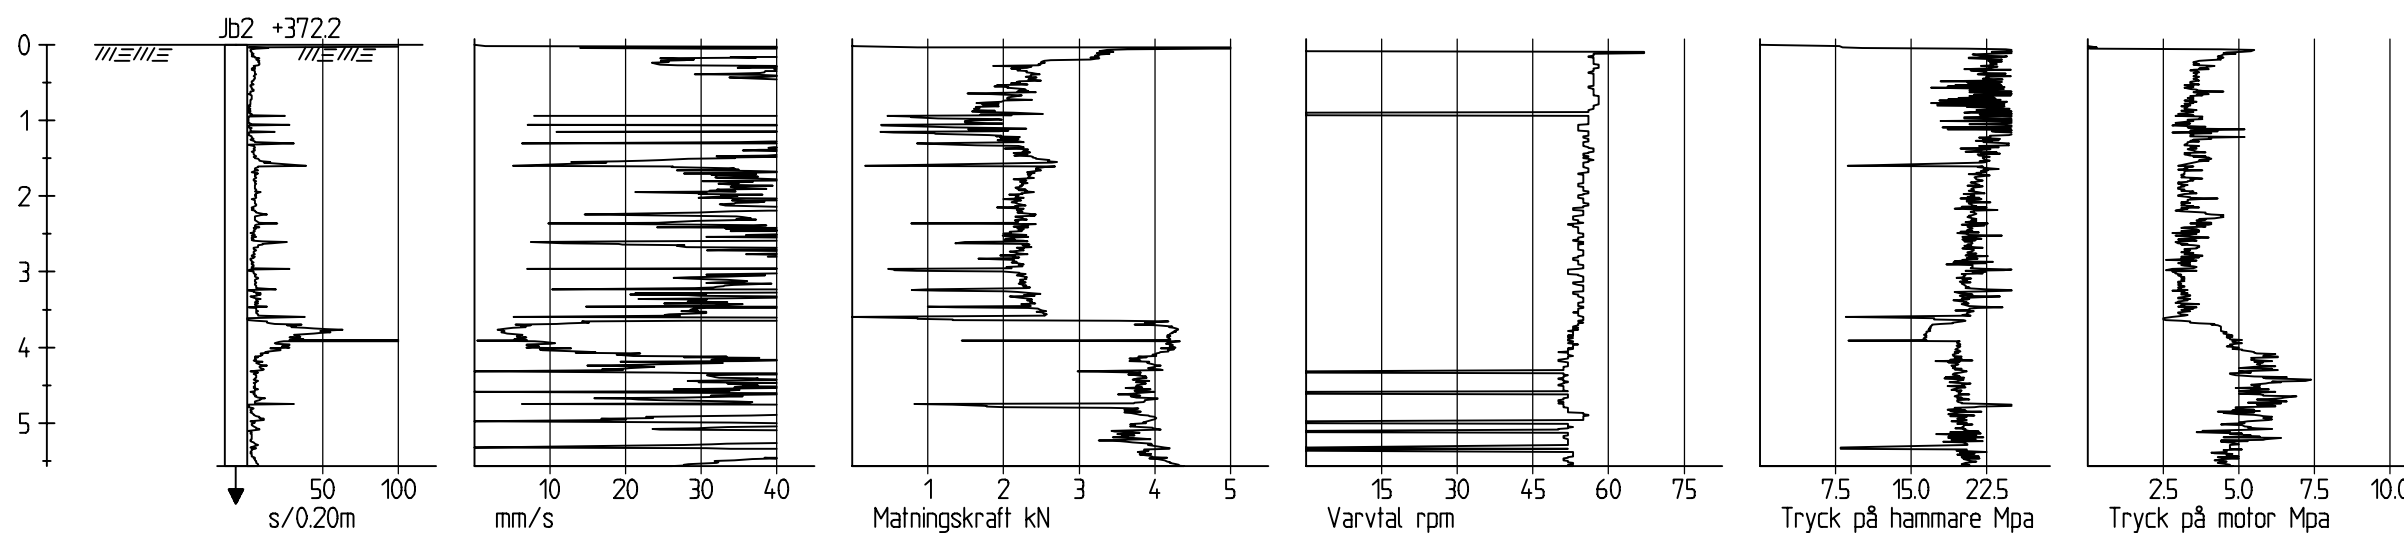


Borrkrona	Stiftkrona 57 mm
Borrstål	Geostång 44 mm
Spolmedel	Luft
Slaghammare	Furukava F2
Maskin	GM 75 GTT

WSP
WSP Samhällsbyggnad
Smedjegatan 24
972 31 Luleå
TEL: 010-722 50 00
www.wspgroup.se

17W002			DATUM 2017-02-03
VÄGMÄSTAREN, GÄLLIVARE KOMMUN			ANSVARIG Göran Pyöry
JB2 - Bilaga 1			SKALA 1:100
UPPDRAG NUMMER 10242420	KONSTRUERAD AV B.Bonthron	HANDLÄGGARE T.Naseer	NUMMER blad 2 (5)
			BET

X=7450231.3
Y=168101.0

17W003

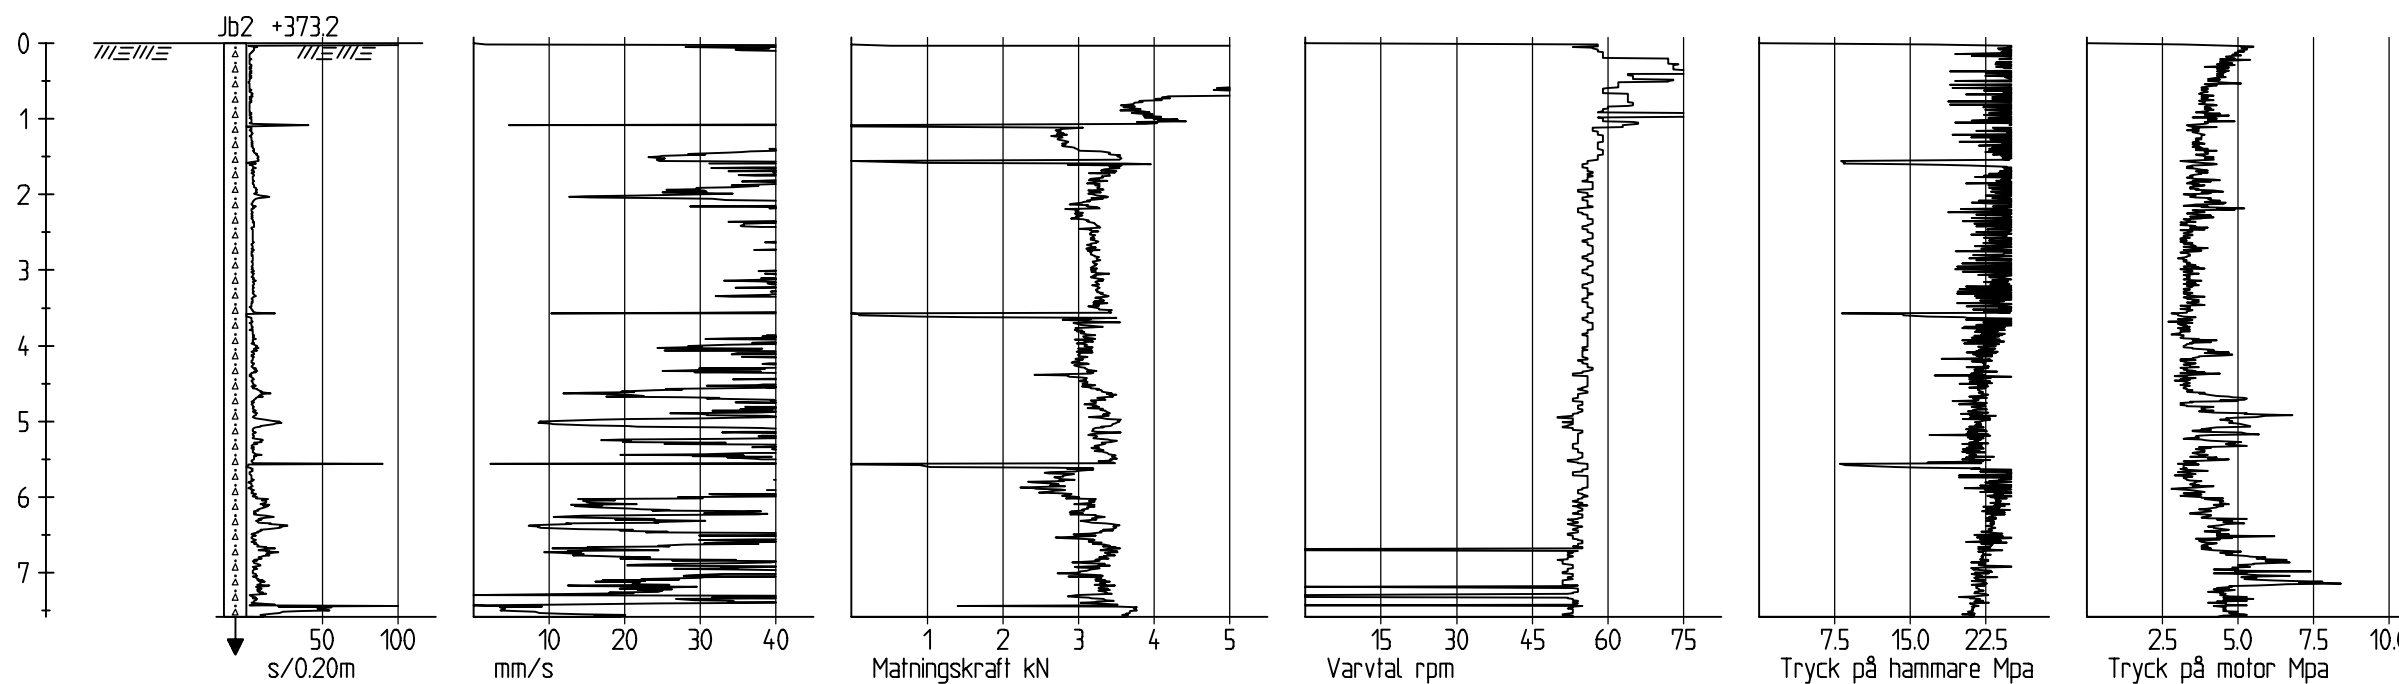


Borrkrona	Stiftkrona 57 mm
Borrstål	Geostång 44 mm
Spolmedel	Luft
Slaghammare	Furukava F2
Maskin	GM 75 GTT

WSP
WSP Samhällsbyggnad
Smedjegatan 24
972 31 Luleå
TEL: 010-722 50 00
www.wspgroup.se

17W003			DATUM 2017-02-03
VÄGMÄSTAREN, GÄLLIVARE KOMMUN			ANSVARIG Göran Pyöry
JB2 - Bilaga 1			SKALA 1:100
Geoteknisk Undersökning			NUMMER blad 3 (5)
UPPDRAG NUMMER 10242420	KONSTRUERAD AV B.Bonthron	HANDLÄGGARE T.Naseer	BET

X=7450226.6
Y=168126.6

17W004

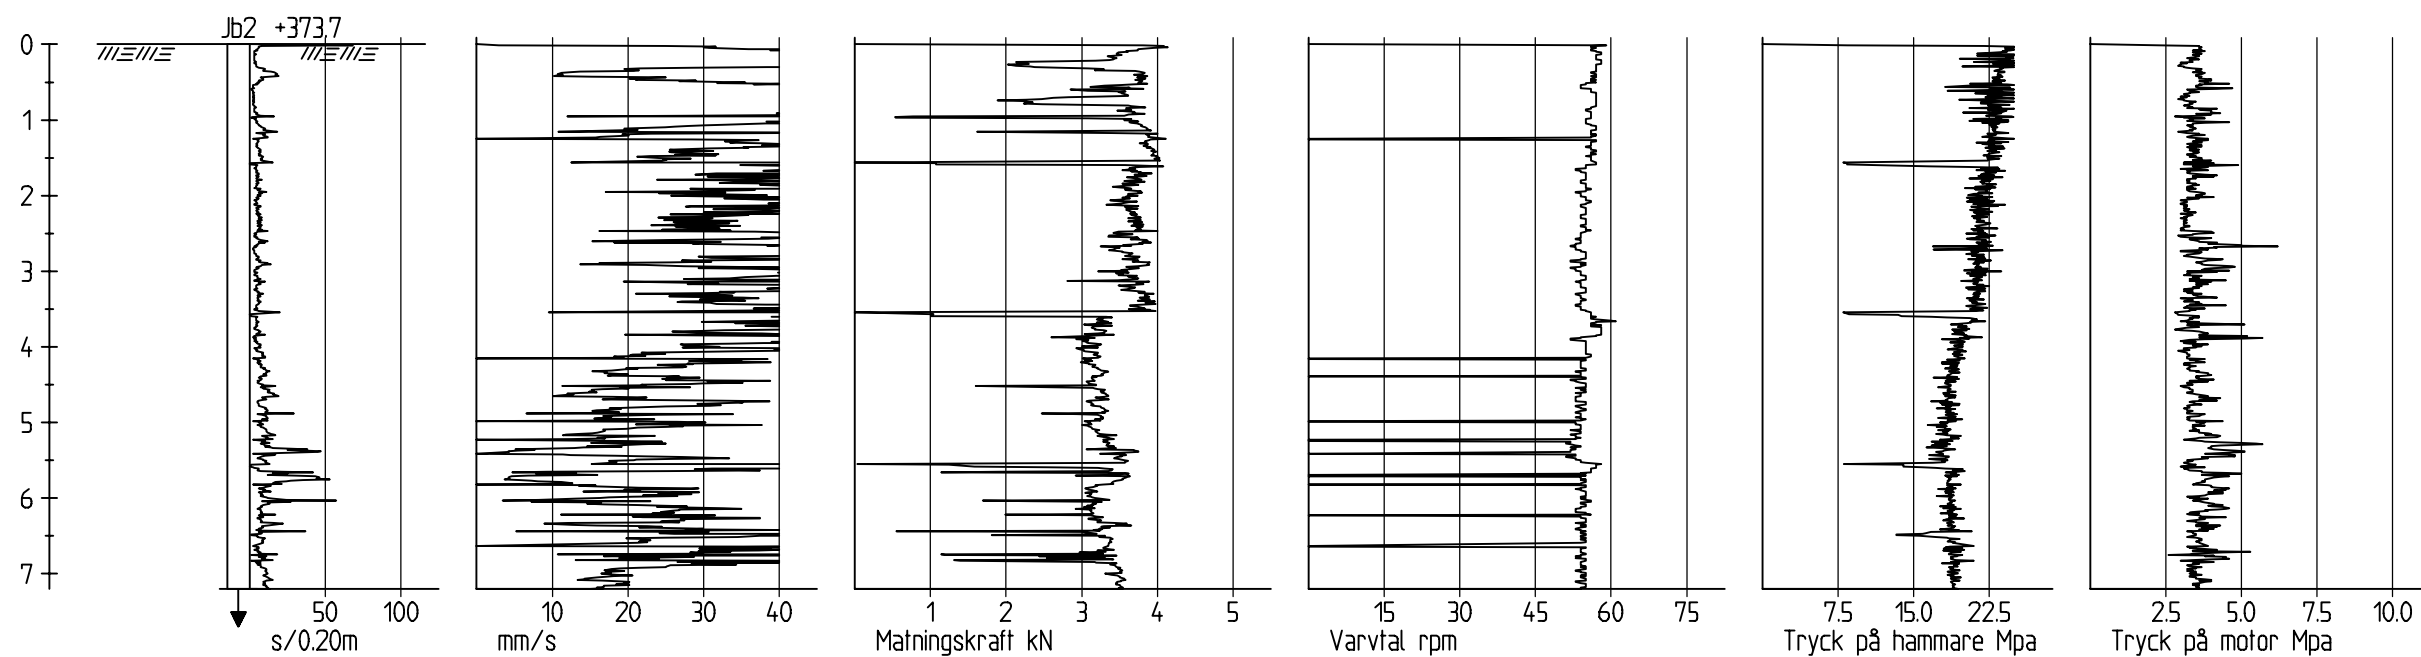


Borrkrona	Stiftkrona 57 mm
Borrstål	Geostång 44 mm
Spolmedel	Luft
Slaghammare	Furukava F2
Maskin	GM 75 GTT

WSP
WSP Samhällsbyggnad
Smedjegatan 24
972 31 Luleå
TEL: 010-722 50 00
www.wspgroup.se

17W004			DATUM 2017-02-03
VÄGMÄSTAREN, GÄLLIVARE KOMMUN JB2 - Bilaga 1 Geoteknisk Undersökning			ANSVARIG Göran Pyöry
UPPDRAG NUMMER 10242420	KONSTRUERAD AV B.Bonthron	HANDLÄGGARE T.Naseer	SKALA 1:100 NUMMER blad 4 (5)

X=7450262.6
Y=168108.4

17W010

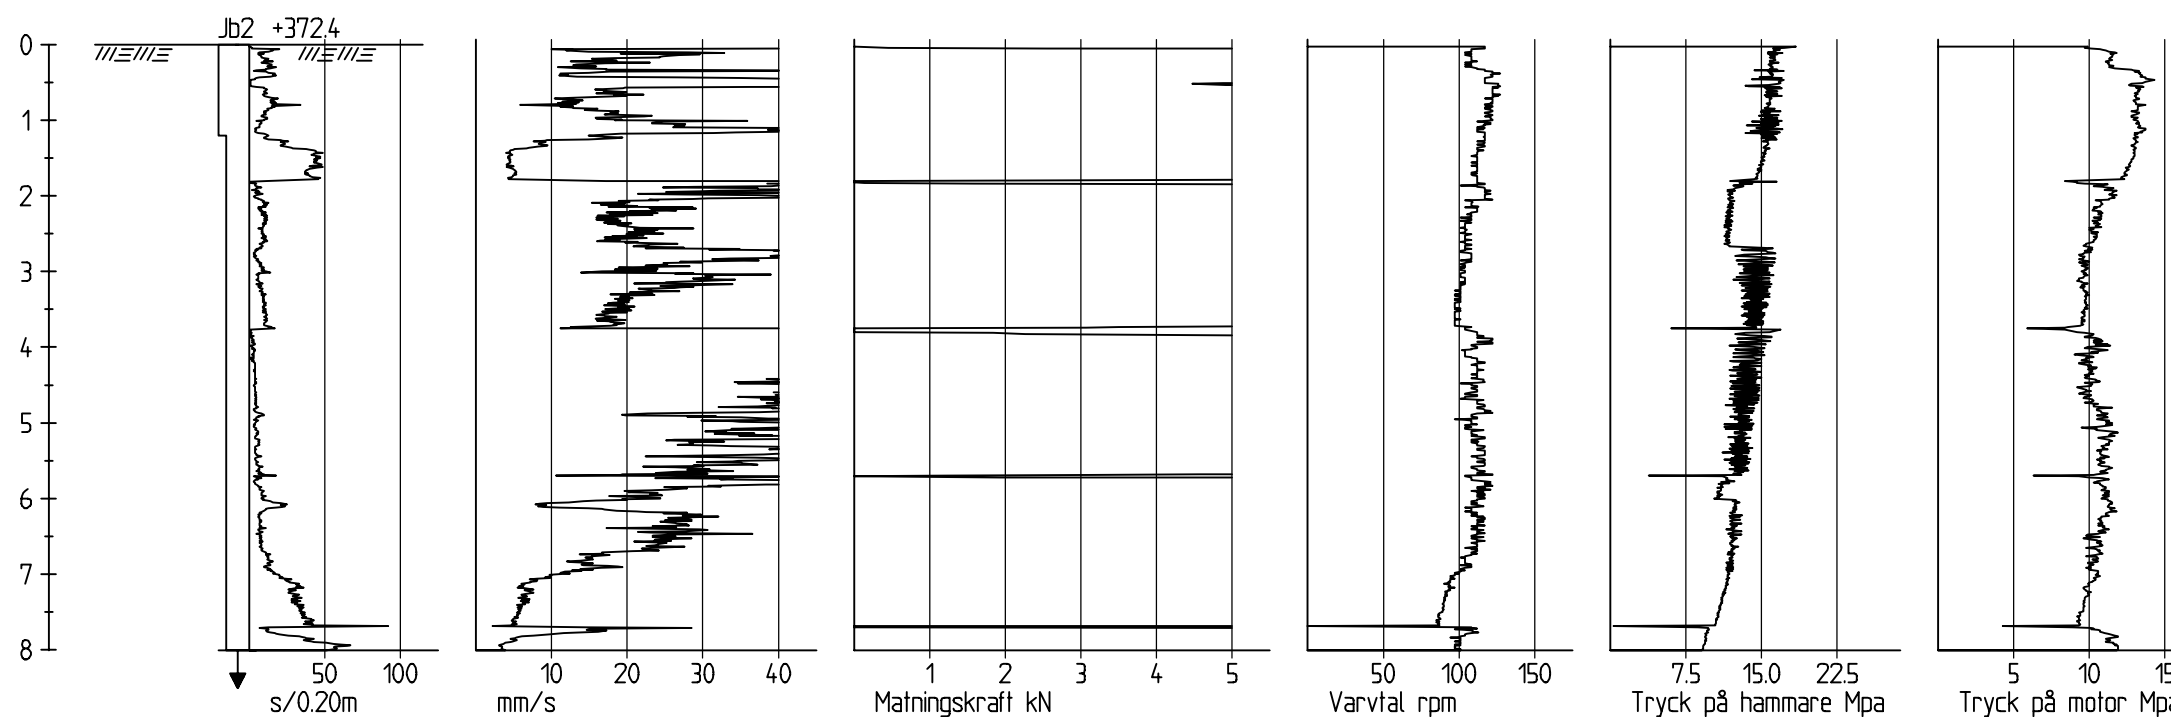

Borrkrona	Stiftkrona 57 mm
Borrstål	Geostång 44 mm
Spolmedel	Luft
Slaghammare	Furukava F2
Maskin	GM 75 GTT

WSP
WSP Samhällsbyggnad
Smedjegatan 24
972 31 Luleå
TEL: 010-722 50 00
www.wspgroup.se

17W010			DATUM 2017-02-03
VÄGMÄSTAREN, GÄLLIVARE KOMMUN JB2 - Bilaga 1 Geoteknisk Undersökning			ANSVARIG Göran Pyöry
UPPDRAG NUMMER 10242420	KONSTRUERAD AV B.Bonthron	HANDLÄGGARE T.Naseer	SKALA 1:100 A3
			NUMMER blad 5 (5) BET