

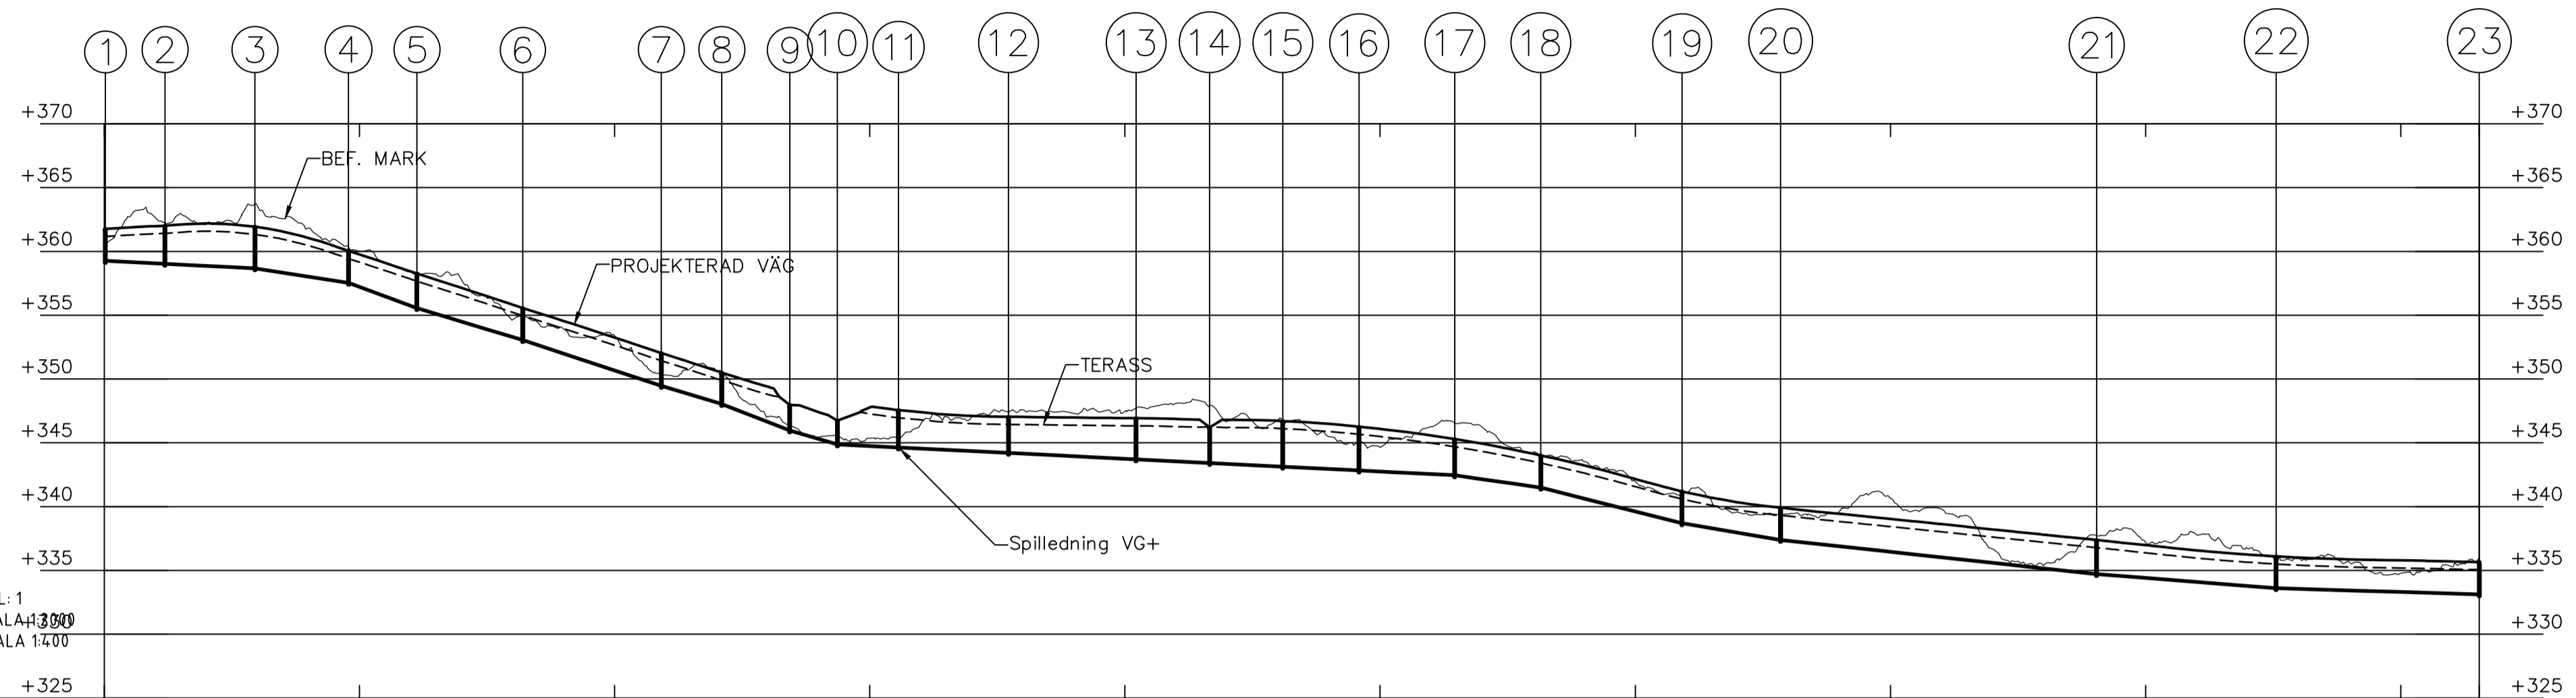


FÖRLÄGGNINGSDJUP UTREDS VIDARE MED AVSEENDE TILL BERGFÖREKOMST ETC.

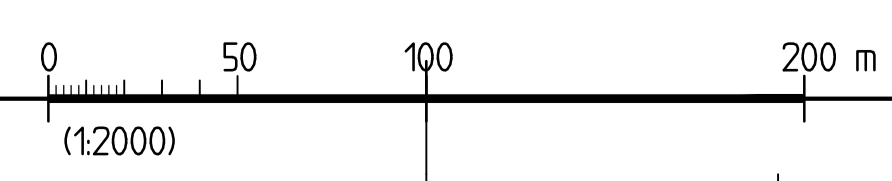

LÄNGDMÄTNING	0/000.4	0/023.7	0/059.0	0/095.7	0/122.5	0/164.0	0/218.2	0/241.9	0/268.6	0/287.2	0/311.2	0/354.3	0/404.3	0/433.1	0/461.8	0/491.7	0/529.2	0/562.9	0/618.2	0/656.9	0/780.7	0/851.1	333.12	
DAGVATTEN LUTNING i ‰	10.0‰	10.0‰	30.9‰	73.9‰	60.4‰	66.1‰	60.1‰	77.6‰	58.8‰	10.0‰	10.0‰	10.0‰	10.0‰	10.0‰	10.0‰	10.0‰	28.7‰	50.4‰	33.8‰	21.6‰	15.7‰	6.1‰		
DAGVATTEN VATTENGÅNG NIVÅ	359.26	359.03	359.03	358.67	357.54	355.56	353.06	349.47	348.04	345.98	344.88	344.64	344.21	343.71	343.42	343.13	342.84	342.46	341.69	338.70	337.39	334.71	333.61	333.12

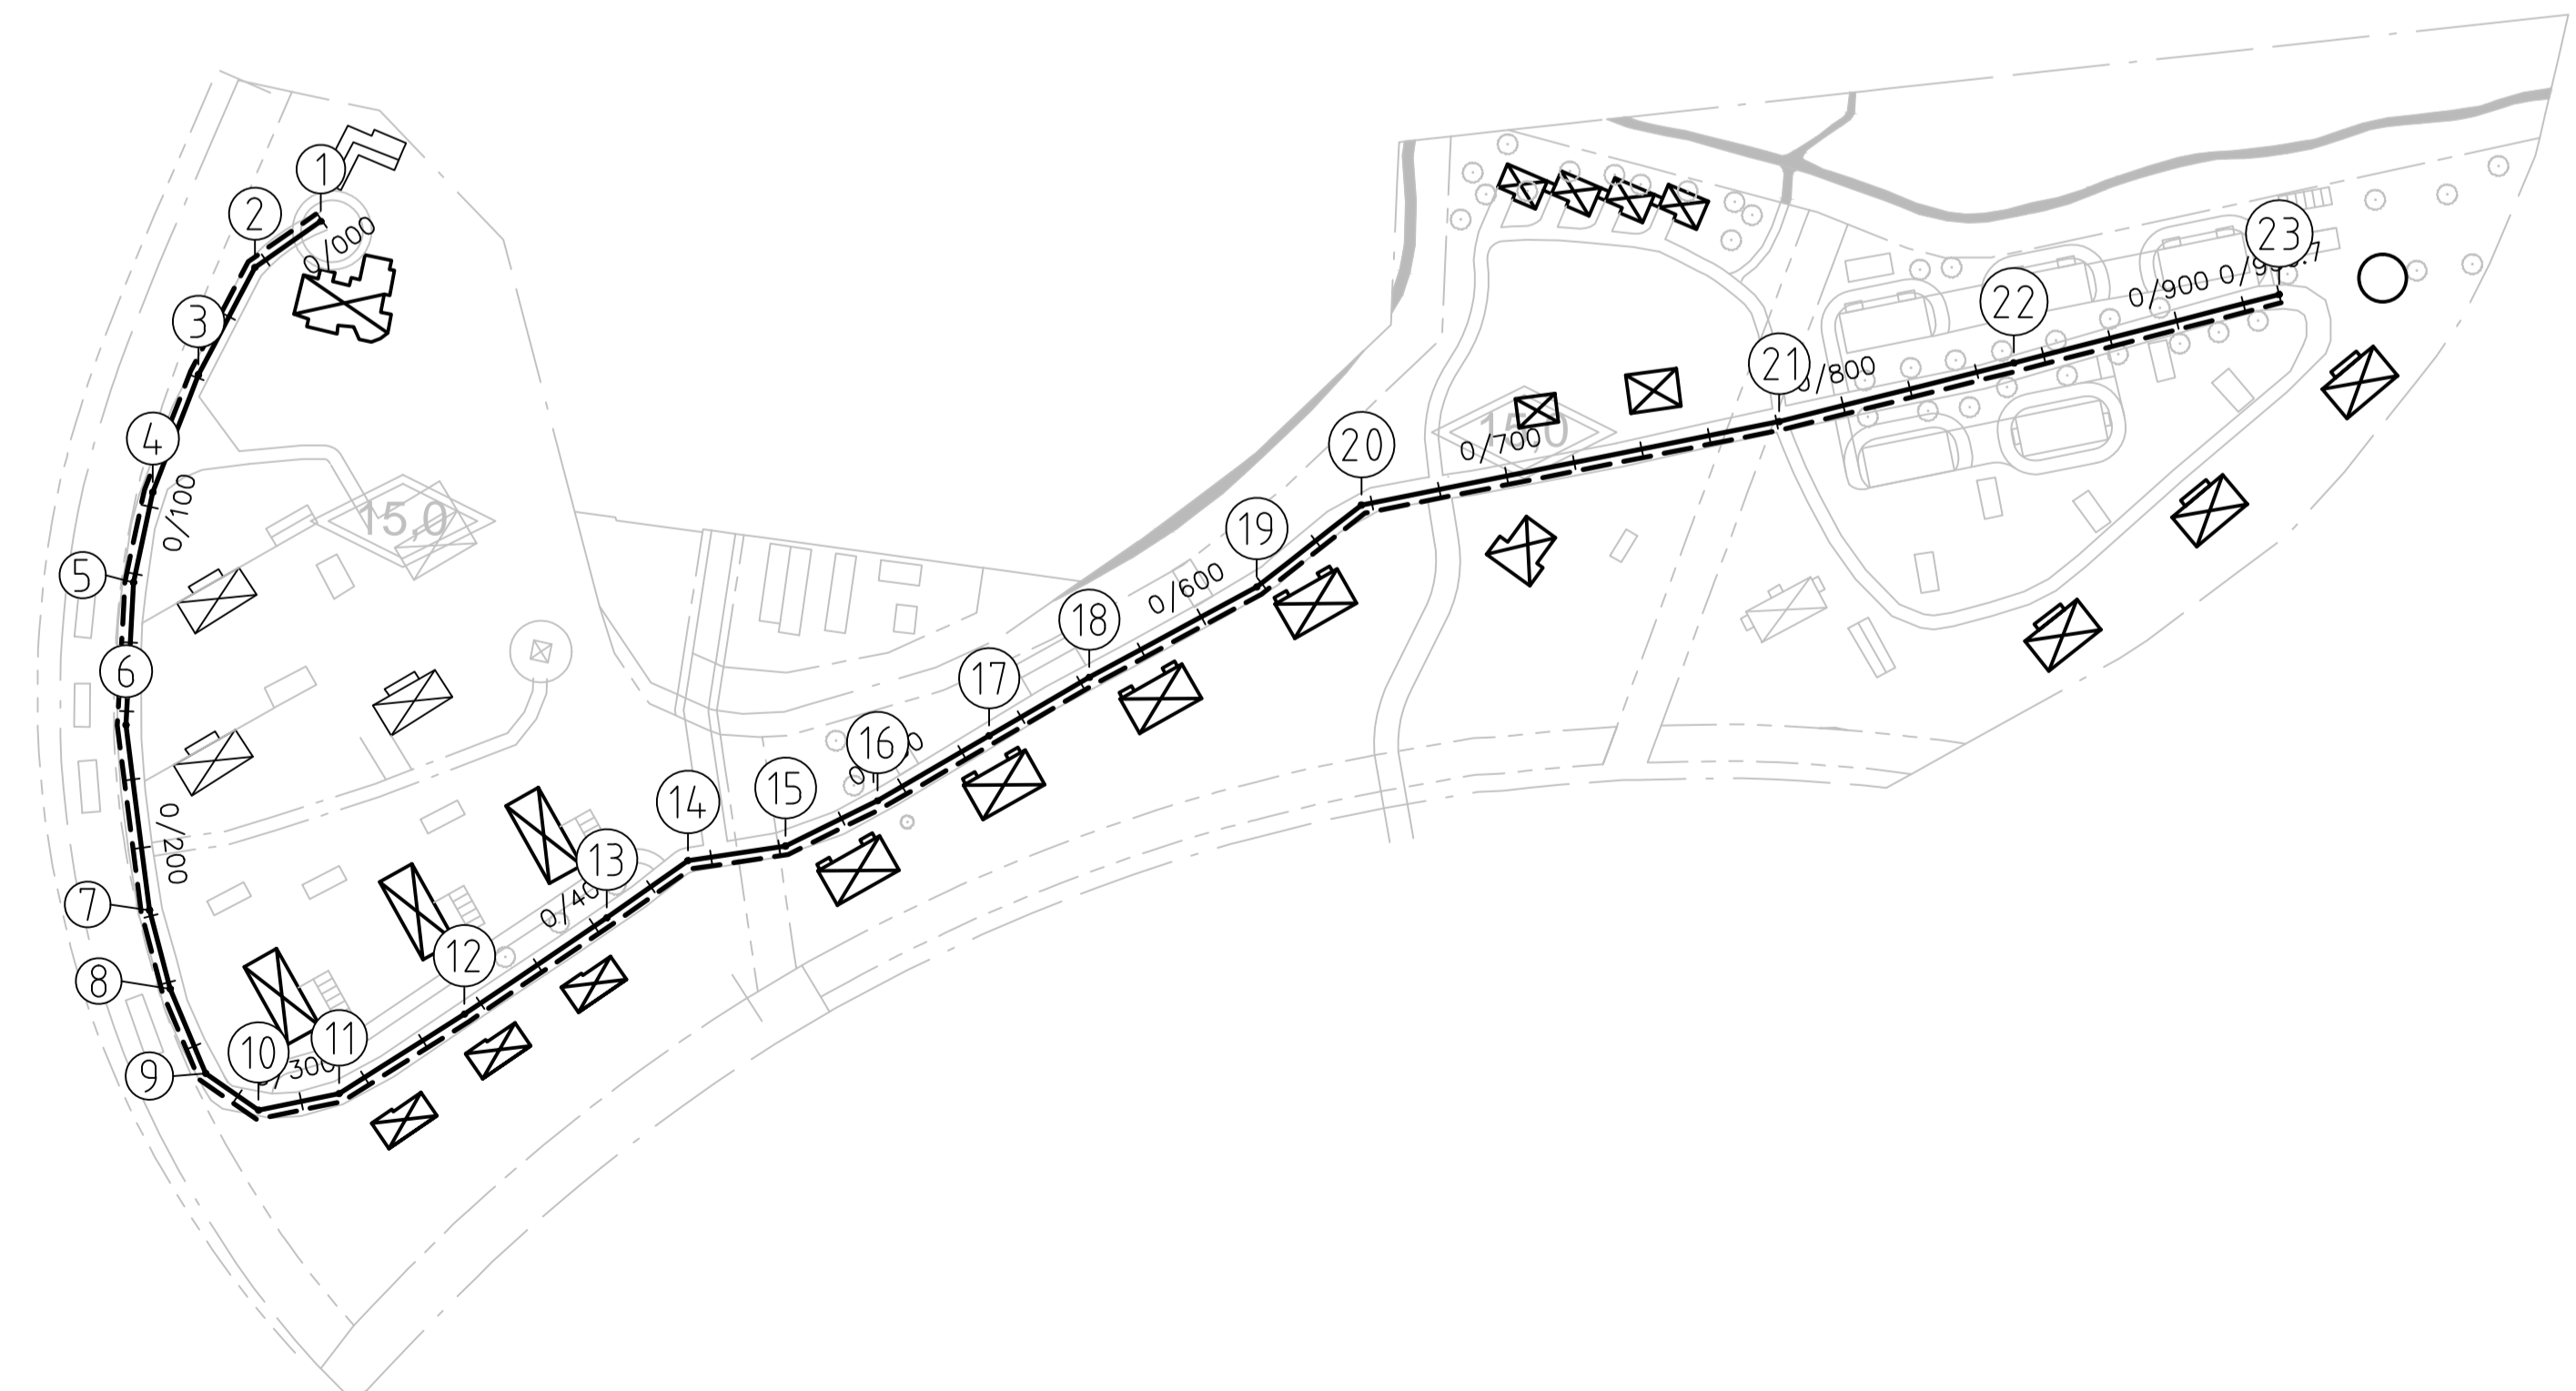

BET	ANT	ÄNDRINGEN AVSER	DATUM	SIGN
<b>FÖRHANDSKOPIA</b>				
<b>UPPDRAGSGIVARE</b>				
<b>PROJEKTNAMN</b>				
<small>SWECO Environment AB Västra Norrlandsgatan 10 B S-113 63 UMEÅ Org nr. 556346-0327, säte Stockholm www.sweco.se</small>				
<b>SWECO</b>				
UPPDRAGSNUMMER	RITADKONSTR AV	GRANSKAD AV		
XXXXXXXXXX	N.LYSÉN	NAMN		
DATUM	ANSVARIG			
2016-03-XX	NAMN			
BESKRIVNING				
BESKRIVNING				
BESKRIVNING				
SKALA	A1 1:2000	RITNINGNUMMER	BET	
	A3 1:YYY	XXXXXXXXXX		