


X=7449353.0
Y=167564.2

16W276

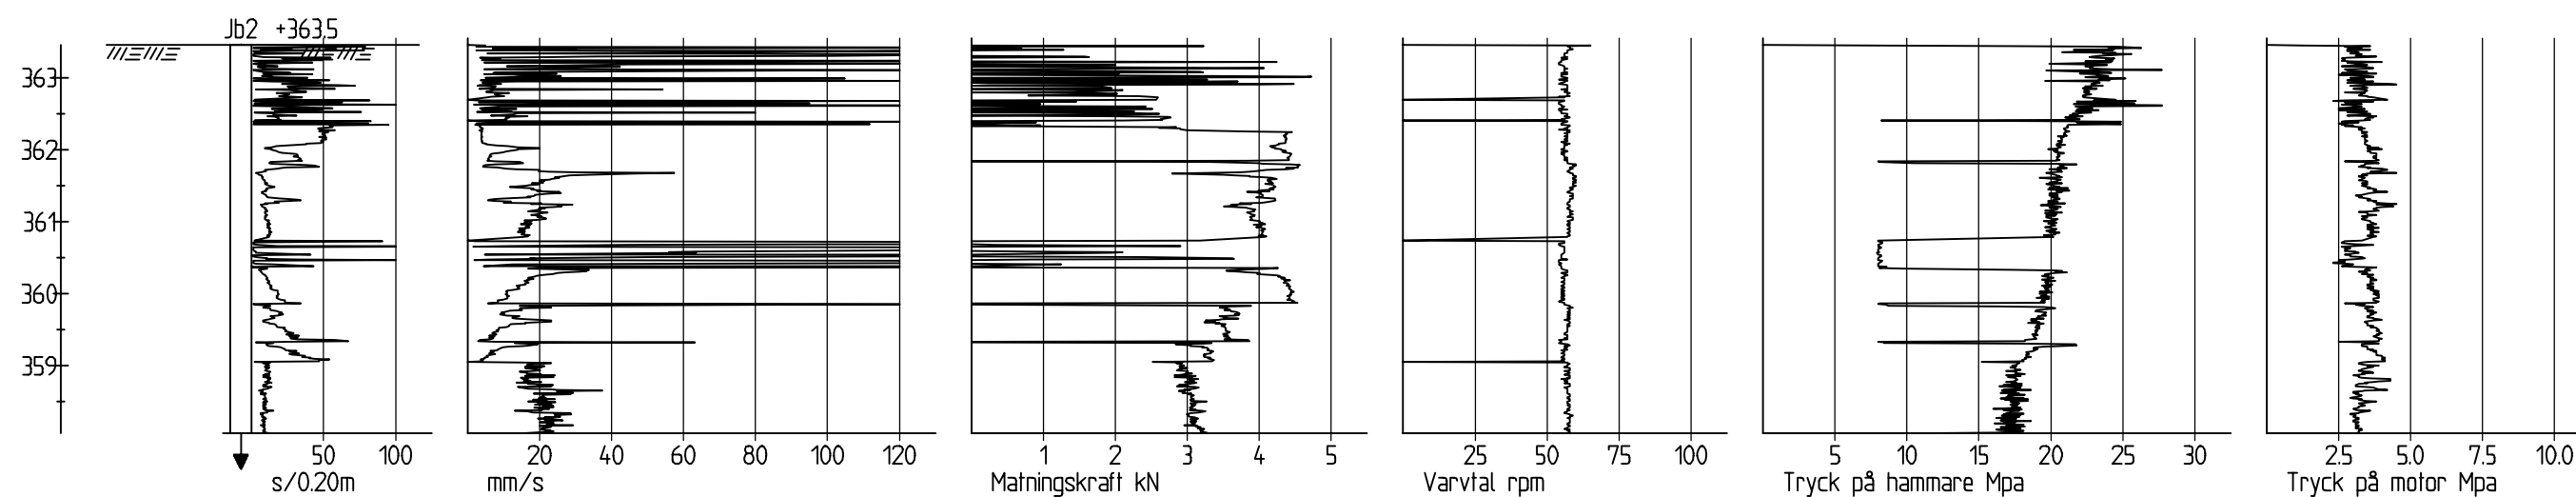

Borrkrona	Stiftkrona 57 mm
Borrstål	Geostång 44 mm
Spolmedel	Luft
Slaghammare	Furukava F2
Maskin	GM 75 GTT



GÄLLIVARE
KOMMUN




WSP Samhällsbyggnad
Smedjegatan 24
972 31 Luleå
TEL: 010-722 50 00
www.wspgroup.se

16W276			DATUM 2017-01-20
VASSARA 10		ANSVARIG B.BONTHRON	
Geoteknisk Undersökning		JB2 Bilaga	SKALA 1:100
UPPDRAG NUMMER 10242342	KONSTRUERAD AV É.GUÉGAN	HANDLÄGGARE B.BONTHRON	NUMMER blad 1 (4)
			BET

X=7449386.2
Y=167606.0

16W277

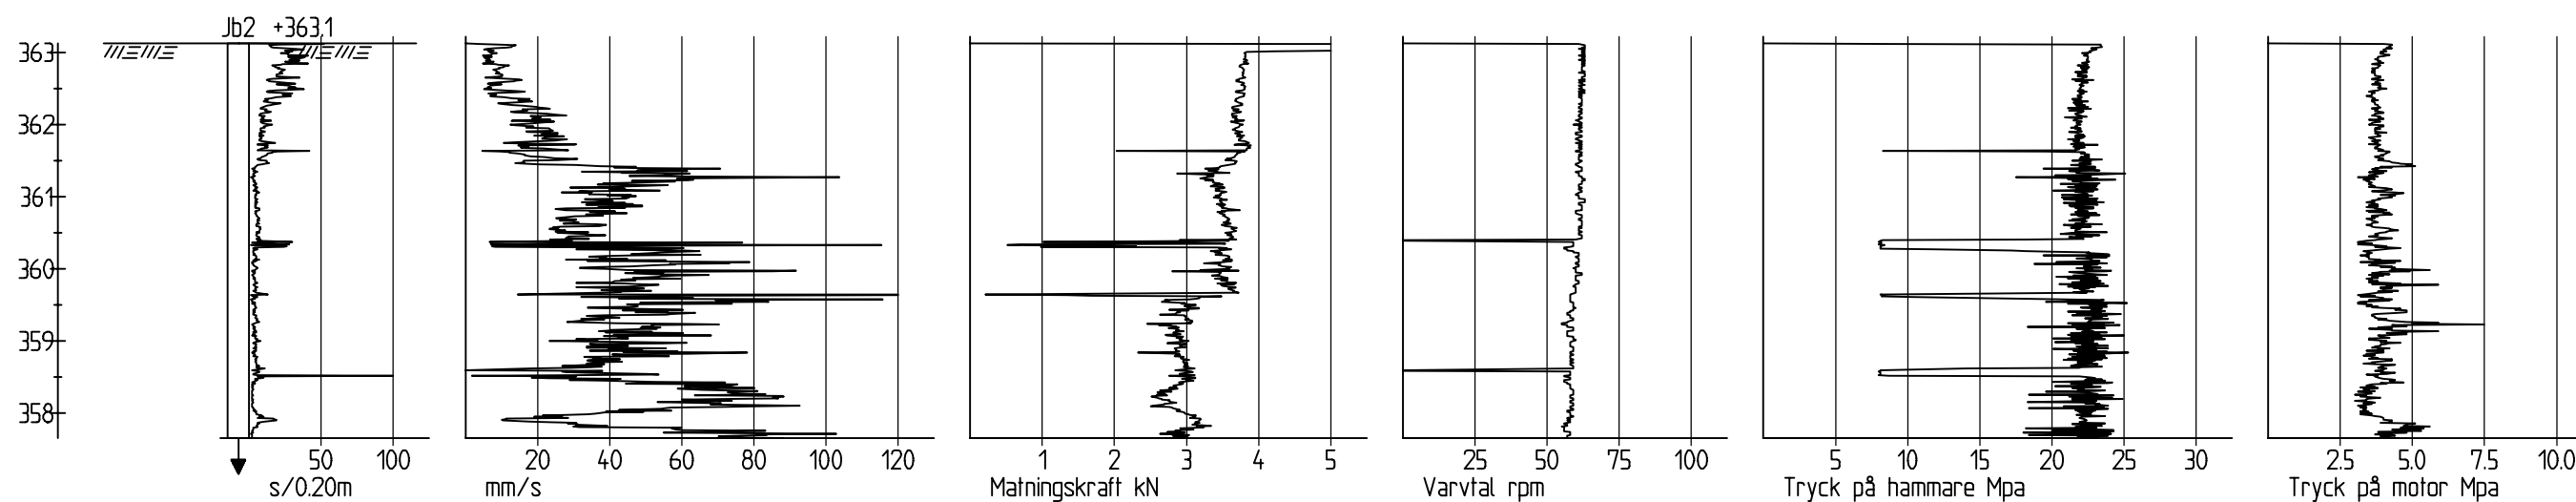

Borrkrona	Stiftkrona 57 mm
Borrstål	Geostång 44 mm
Spolmedel	Luft
Slaghammare	Furukava F2
Maskin	GM 75 GTT



**GÄLLIVARE
KOMMUN**




WSP Samhällsbyggnad
Smedjegatan 24
972 31 Luleå
TEL: 010-722 50 00
www.wspgroup.se

16W277			DATUM 2017-01-20
VASSARA 10		ANSVÄRIG B.BONTHRON	
Geoteknisk Undersökning		JB2 Bilaga	SKALA 1:100
UPPDRAG NUMMER 10242342	KONSTRUERAD AV É.GUÉGAN	HANDLÄGGARE B.BONTHRON	NUMMER blad 2 (4)
			BET

X=744934.25
Y=167590.9

16W279

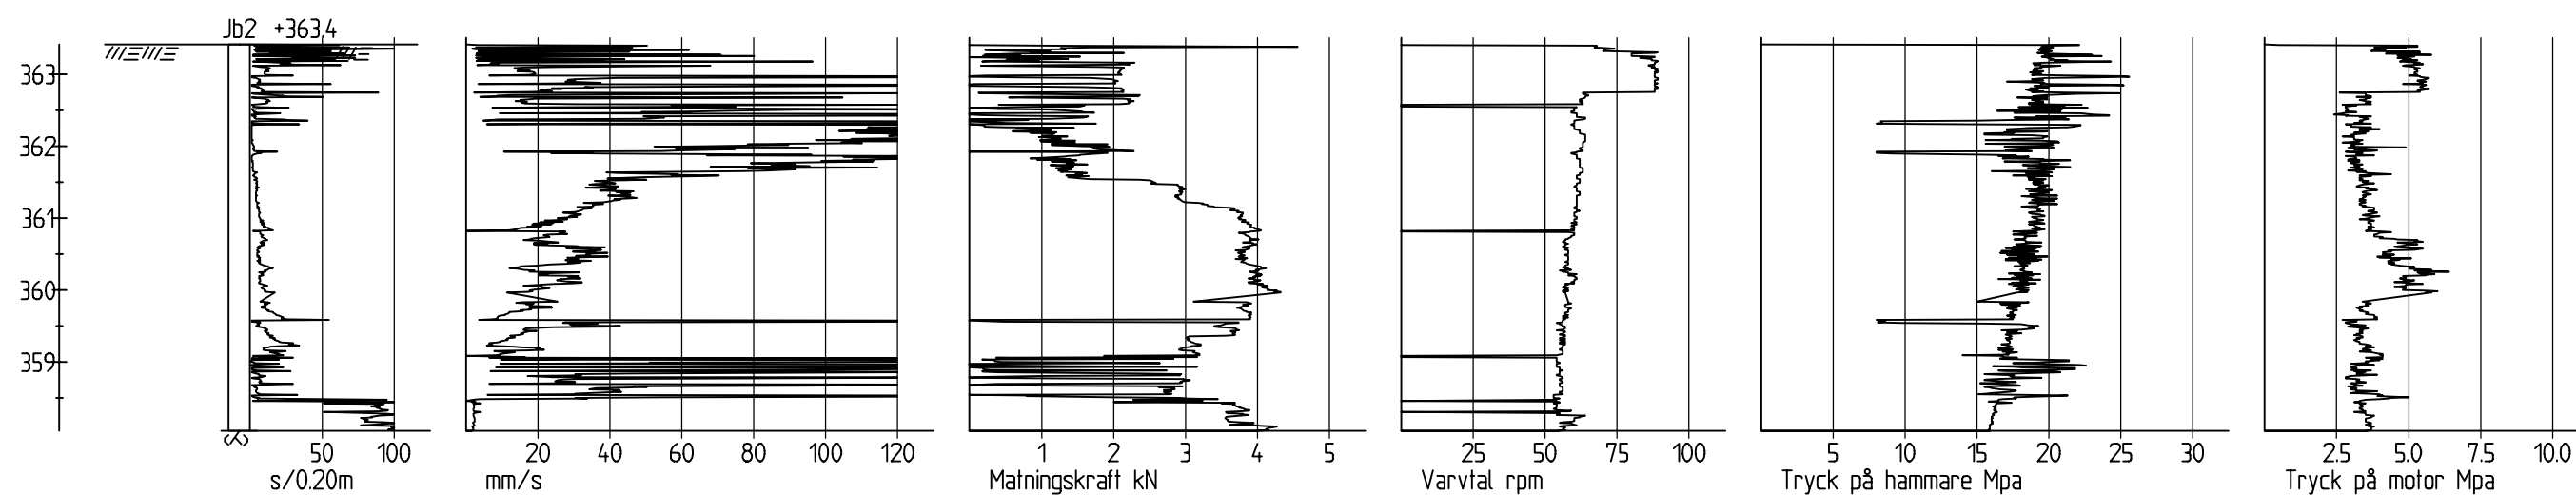

Borrkrona	Stiftkrona 57 mm
Borrstål	Geostång 44 mm
Spolmedel	Luft
Slaghammare	Furukava F2
Maskin	GM 75 GTT



**GÄLLIVARE
KOMMUN**




WSP Samhällsbyggnad
Smedjegatan 24
972 31 Luleå
TEL: 010-722 50 00
www.wspgroup.se

16W279			DATUM 2017-01-20
VASSARA 10		ANSVARG B.BONTHRON	
Geoteknisk Undersökning		JB2 Bilaga	SKALA 1:100
UPPDRAG NUMMER 10242342	KONSTRUERAD AV É.GUÉGAN	HANDLÄGGARE B.BONTHRON	NUMMER blad 3 (4)
			BET

X=7449334.6
Y=167618.6

16W280

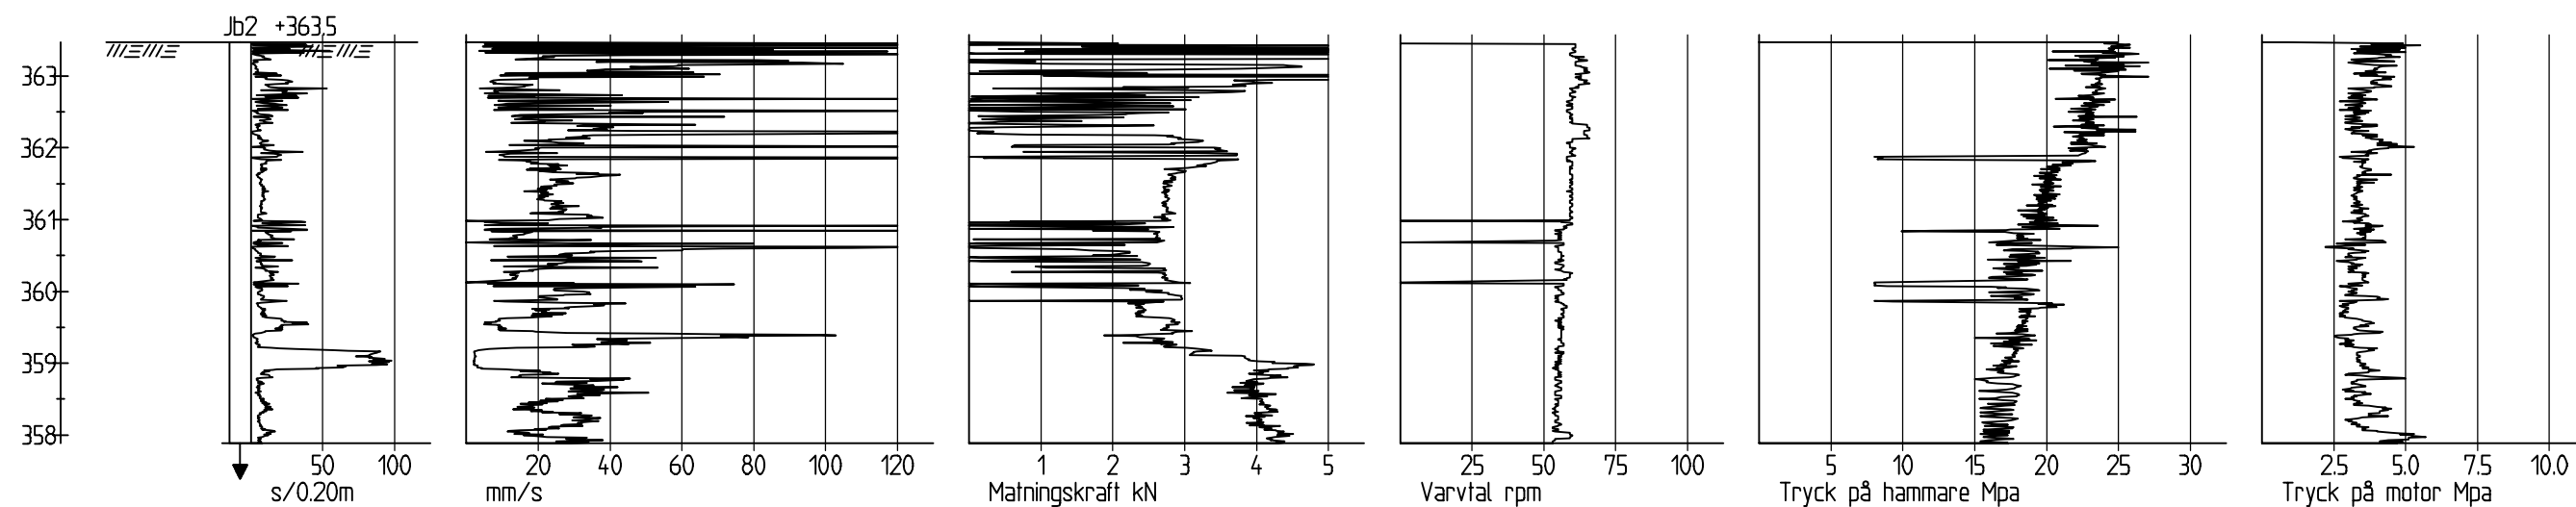

Borrkrona	Stiftkrona 57 mm
Borrstål	Geostång 44 mm
Spolmedel	Luft
Slaghammare	Furukava F2
Maskin	GM 75 GTT



**GÄLLIVARE
KOMMUN**



WSP Samhällsbyggnad
Smedjegatan 24
972 31 Luleå
TEL: 010-722 50 00
www.wspgroup.se

16W280			DATUM 2017-01-20
VASSARA 10		ANSVARG B.BONTHRON	
Geoteknisk Undersökning		JB2 Bilaga	SKALA 1:100
UPPDRAG NUMMER 10242342	KONSTRUERAD AV É.GUÉGAN	HANDLÄGGARE B.BONTHRON	NUMMER blad 4 (4)
			BET