



TECKENFÖRKLARING

BETECKNINGAR ENLIGT SGF-S BETECKNINGSSYSTEM 20012 OCH SS-EN 14688-1


KOORDINATSYSTEM

SYSTEM I PLAN: SWEREF 99 20 15
SYSTEM I HÖJD: RH 2000

ANMÄRKNINGAR

RITNINGEN AVSER ENDAST REDOVISNING AV UTFÖRDA GEOTEKNISKA UNDERSÖKNINGAR.

VASSARA

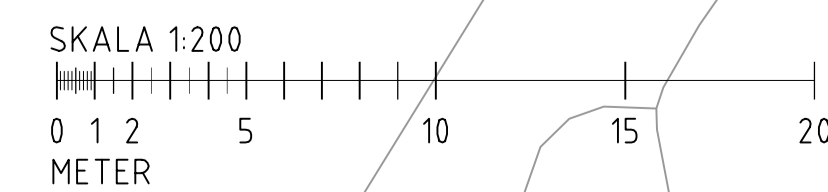

BET	ÄNDRINGEN AVSER	DATUM	SIGN
-----	-----------------	-------	------

VASSARA 10
GÄLLIVARE KOMMUN

Samhällsbyggnad Norrbotten
Smedjegatan 24
972 31 Luleå
TEL: 010-772 50 00
www.wspgroup.se



UPPDRAG NR 1024-2342	RITAD/KONSTRUERAD AV E. GUEGAN	HANDLÄGGARE E. GUEGAN
DATUM 2017-01-23	ANSVARIG B. BONTHRON	

GEOTEKNISKA UNDERSÖKNINGAR
PLAN

SKALA 1:200	A1 NUMMER G-10-1-001	BET
----------------	----------------------------	-----

FIL: \\G:\Gällivare kommun\10242342\CAD\G\Bont\G-10-001.dwg PLOTTAD: 2017-1-23 16:07:26 AV: ANVÄNDARE: SEBER9243