




SEKTION A-A
H 1: 100 L 1: 200

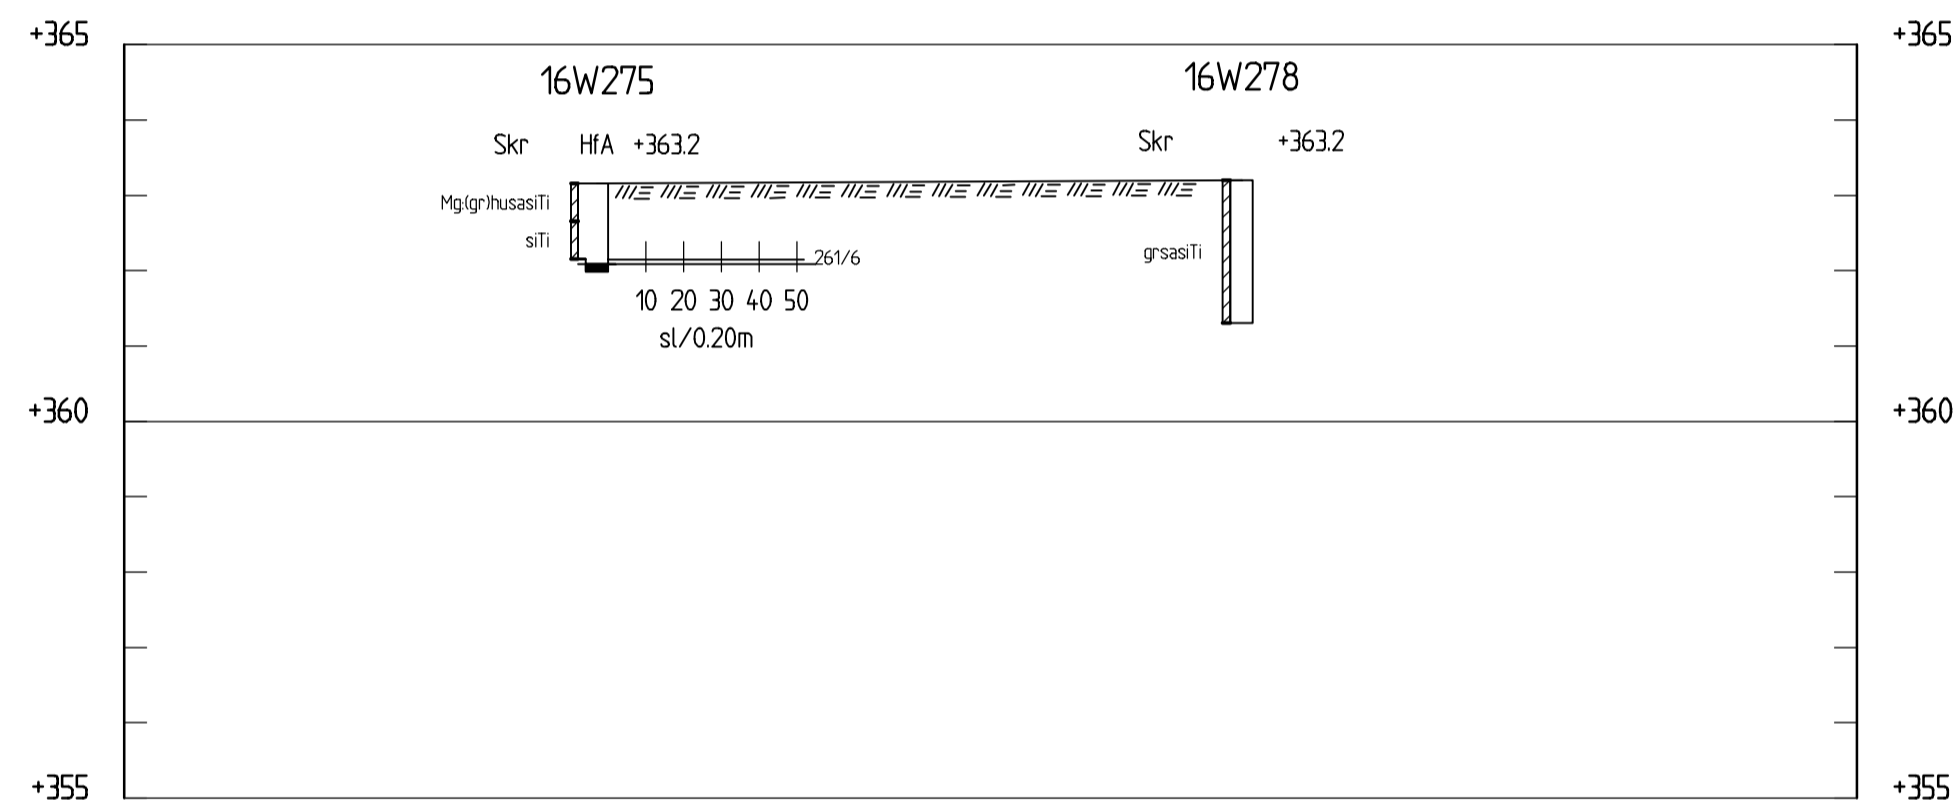

SEKTION B-B
H 1: 100 L 1: 200

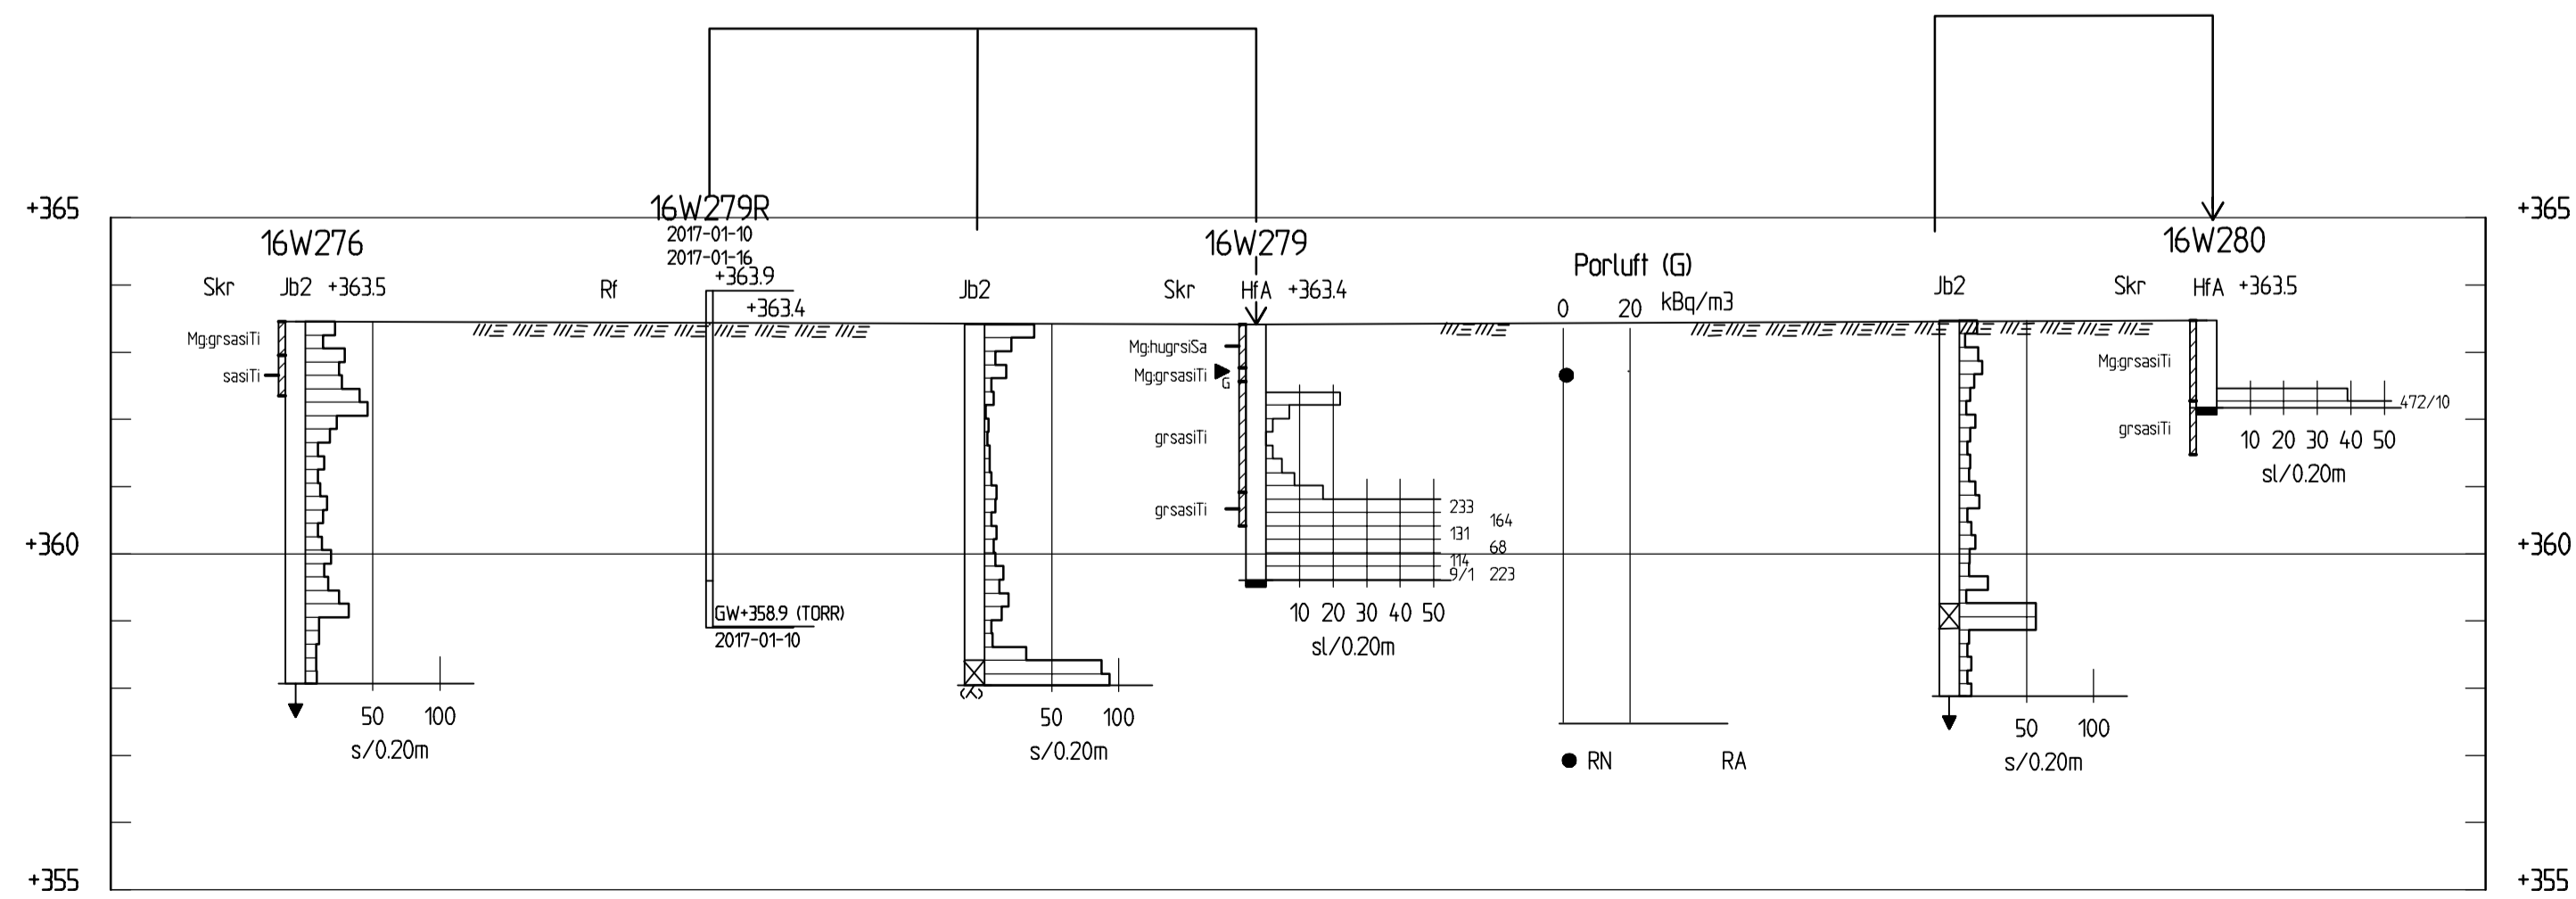

SEKTION C-C
H 1: 100 L 1: 200

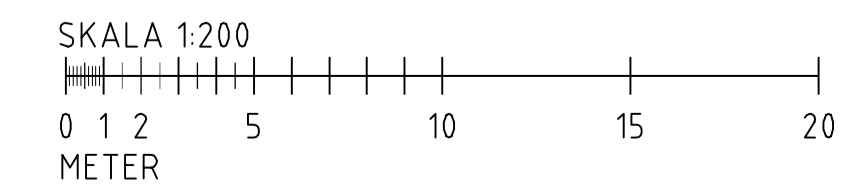

TECKENFÖRKLARING

MARKYTA INTERPOLERAD MELLAN
UNDERSÖKNINGSPUNKTER

BETECKNINGAR ENLIGT SGF-S BETECKNINGSSYSTEM 20012
OCH SS-EN 14688-1

KOORDINATSYSTEM
SYSTEM I PLAN: SWEREF 99 20 '15
SYSTEM I HÖJD: RH 2000

ANMÄRKNINGAR
RITNINGEN AVSER ENDAST REDOVISNING AV UTFÖRDA
GEOTEKNISKA UNDERSÖKNINGAR.

BET	ÄNDRINGEN AVSER	DATUM	SIGN
-----	-----------------	-------	------



Samhällsbyggnad Norrbotten
Smedjegatan 24
972 31 Luleå
TEL: 010-722 50 00
www.wspgroup.se



UPPDRAG NR 1024.2342	RITAD/KONSTRUERAD AV E.GUEGAN	HANDLÄGGARE E.GUEGAN
DATUM 2017-01-23	ANSVARIG B.BONTHRON	

VASSARA 10

GEOTEKNISKA UNDERSÖKNINGAR
SEKTIONER

SKALA 1:200	NUMMER A1	BET G-10-2-001
----------------	--------------	-------------------