




TYPSEKTION GATA
1:50

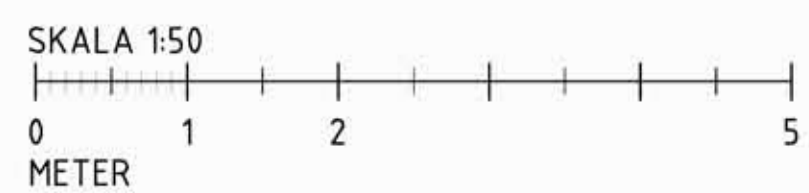

BET	ANT	ÄNDRINGEN AVSER	DATUM	SIGN
FÖRSLAGSHANDLING				
RAJDVÄGEN				
		GÄLLIVARE KOMMUN		
SAMHÄLLSBYGGNAD SKEPPSBRÖGATAN 39 972 31 LULEÅ TEL: 0920-23 83 00 FAX: 0920-23 83 81				
UPPDRAG NR 10155585	RITAD/KONSTRUERAD AV KN	HANDLÄGGARE AN		
DATUM 2011-10-28	ANSVÄRIG ANNA NORDMARK			
TYPSEKTION GATA				
SEKTION				
SKALA 1:50	AN L19-04-02	NUMMER		BET