



ÖVERSIKTSKARTA
PLANOMRÅDE

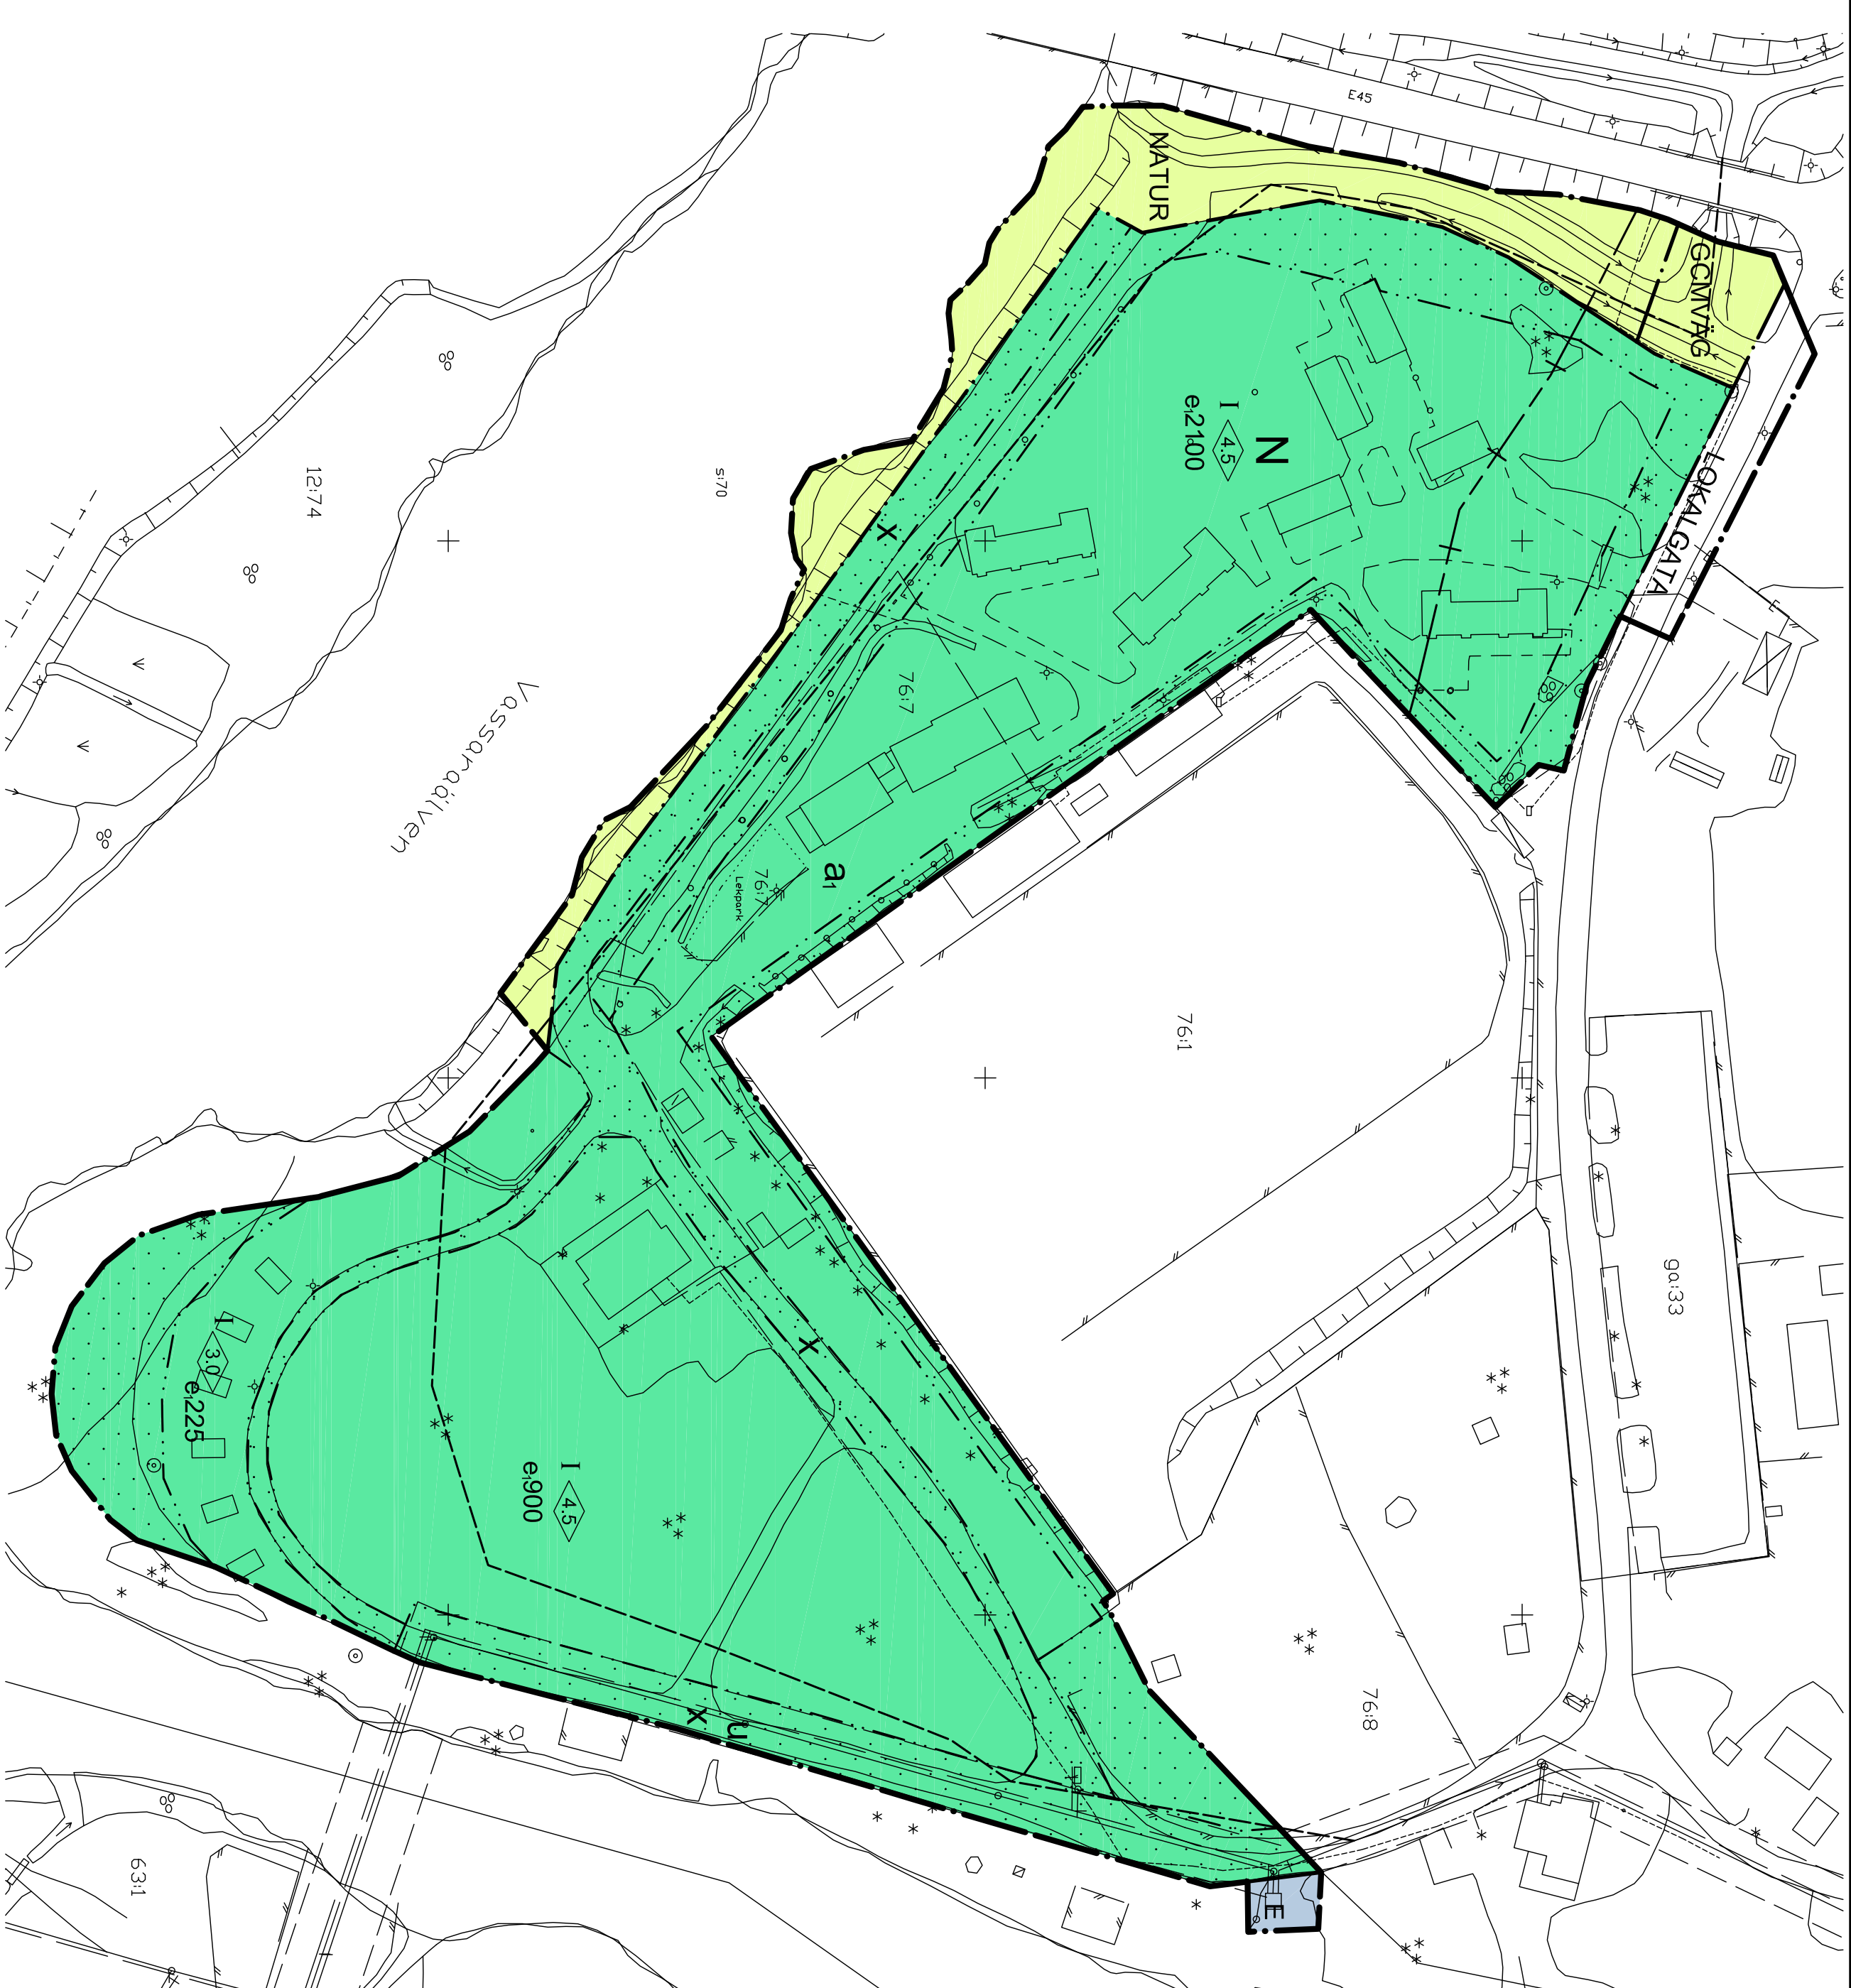

PLANKARTA
Skala 1:1000 (A1) 1:2000 (A3)

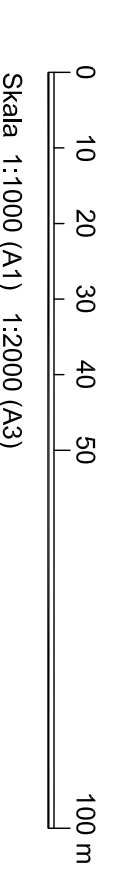

PLANILLUSTRATION Skala 1:2000 (A1)

bruna byggnader = befintliga byggnader
rosa byggnader = möjlig ny bebyggelse



ADMINISTRATIV ILLUSTRATION
strandskyddet upphävs inom grått markerat område

PLANBESTÄMMELSER

Följande gäller inom områden med nedanstående beteckningar. Endast angiven användning och utformning är tillåten. Bestämmelser utan beteckning gäller inom hel planområdet.

- GRÄNSER**
- Planområdesgräns
 - Användningsgräns
 - Egenskapsgräns
 - Administrativ gräns

ANVÄNDNING AV MARK OCH VATTEN

- Allmänna platser
- LOKALGATA Lokalkafé
 - NATUR Naturområde
 - GCMVÄG Gång-, cykel- och mopedväg
- Kvartermark
- E Tekniska anläggningar
 - N Fritillsområde

UTNYTTJANDEGRAD/FASTIGHETSINDELNING

e:000 Största byggnadsarea i kvadrater

BEGRENSNINGAR AV MARKENS BEBYGGANDE

- x Byggnader får inte uppföras
- u Marken skall vara tillgänglig för allmänna underjordiska ledningar
- x Marken skall vara tillgänglig för allmän gång- och cykeltrafik

PLACERING, UTFORMNING, UTFÖRANDE

- Utförning
- 1 Högst byggnadshöjd i meter
 - l Högst antal våningar

ADMINISTRATIVA BESTÄMMELSER

Genomförandelid
Genomförandeliden är 10 år från den dag planen vinner laga kraft

- Strandskydd
- a Strandskyddet upphävs

Teckenförklaring

- Traktörsvägs
- Fastighetsgräns
- Levningsrätt (v)
- Gemensamt samtal (konkret)
- Fastighetsbeteckning
- Kvarteretsnamn
- Polygonpunkt
- Bostadshus
- Uthus
- Teledöbel
- Va-teorngår
- Etiketter, lagspärning
- Väg
- Stig
- Belysningsstolpe
- Staket
- Stämur
- Häck
- Dike
- Strand
- Strandriktning
- Brö
- Användningsgräns
- Egenskapsgräns
- Stort
- Lövträd
- Borrträd
- Lövskog
- Barrskog
- Aker
- Äng
- Kärr
- Agostäng

SAMRÅDSHANDLING

Detailplan för

GÄLLIVARE CAMPING

Del av Gällivare 76:1 och 76:7

Gällivare kommun Norrbottens län
Upprättad oktober 2014

Ulri Hedman
Cler Samrådsbyggnadsförvalkningen

Mats Sandqvist
Planområdeschef

Beställadatum	Instans
Anläggnings	KS
Laggt kraft	KS
xxxx-xx-xx	KF