

**KOORDINATSYSTEM**  
 SYSTEM I PLAN: SWEREF 99 TM  
 SYSTEM I HÖJD: RH 2000



**TECKENFÖRKLARING**

- STÖRD PROVTAGNING MED SKRUVPROVTAGARE
- STATISK SONDERING
- DYNAMISK SONDERING
- ♀ SONDERING TILL FÖRMODAT FAST BOTTEN
- ♀ SONDERING TILL FÖRMODAT BERG
- ♀ SONDERING MINST 3 m I FÖRMODAT BERG
- ⊗ GRUNDVATTENYTÅ (GW-RÖR)

**HÄNVISNINGAR**

FÖR DE GEOTEKNISKA SYMBOLERNA, SE SGF/ BGF-S  
 BETECKNINGSSYSTEM, VERSION 20012 FRÅN 2016-11-01  
 WWW.SGF-NET → BETECKNINGSSYSTEM

GBS  
 RITNINGARNA GÄLLER ENDAST GEOTEKNISK INFORMATION  
 FRÅN UTFÖRDA UNDERSÖKNINGAR

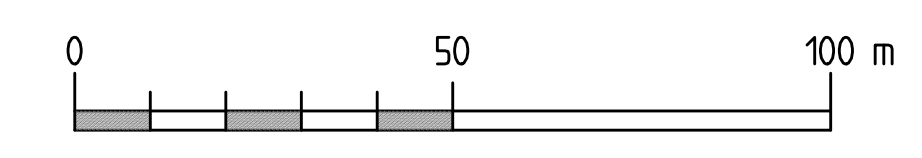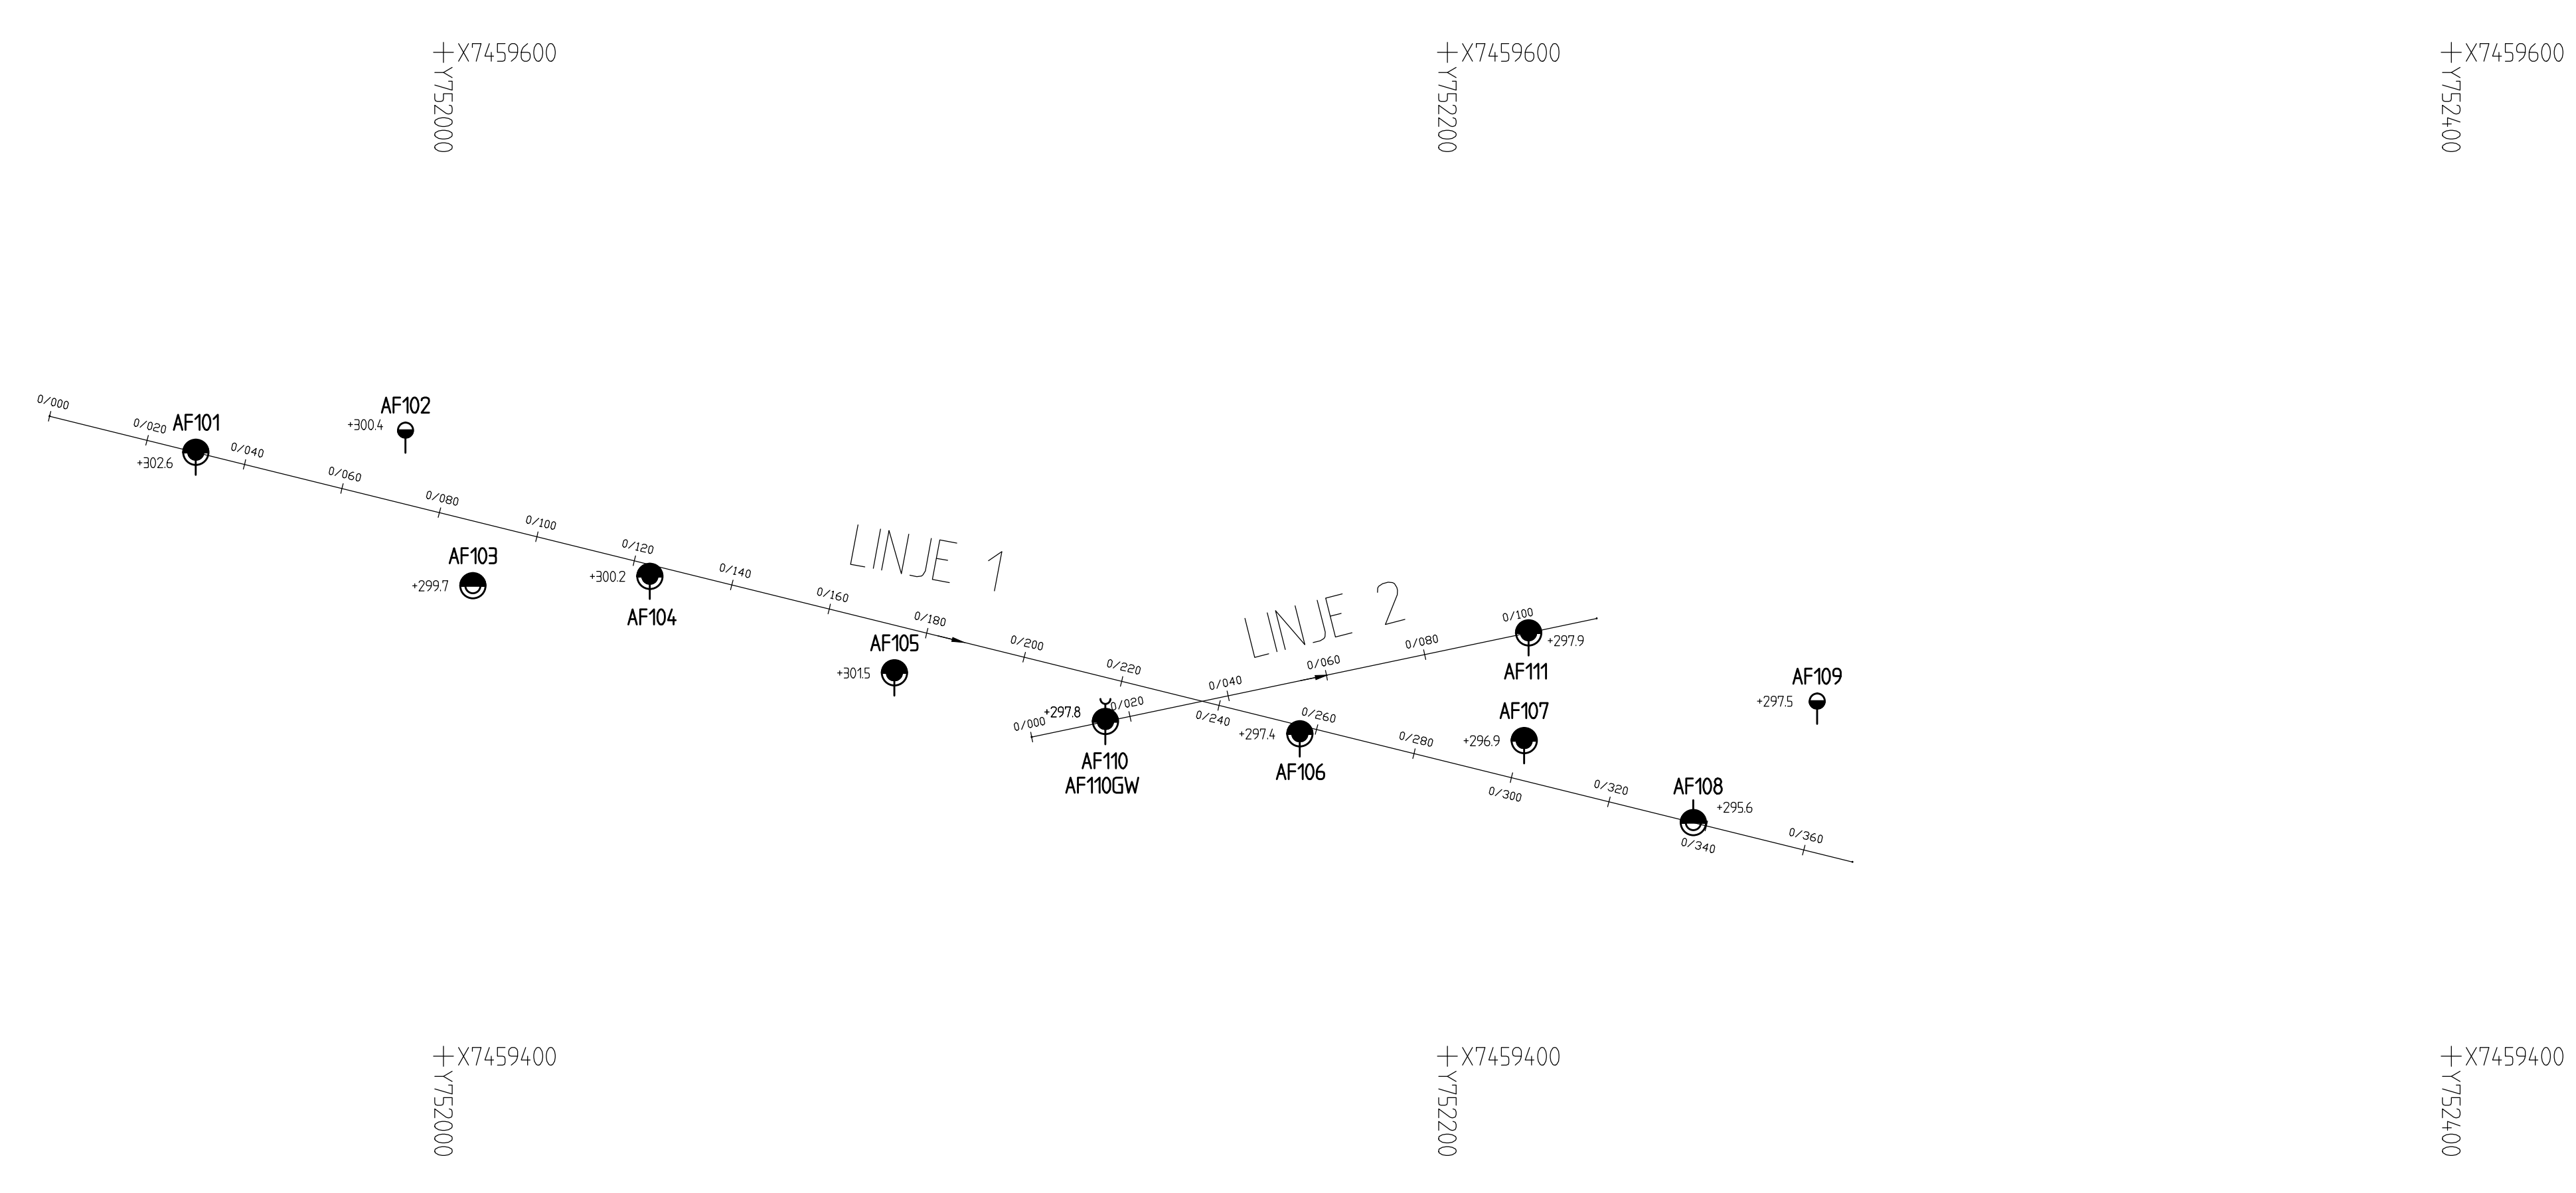

BET	ÄNDRINGEN AVSER	DATUM	SIGN

<b>TALLBACKEN</b>			
UPPERAD NR <b>752158</b>	RITAD/KONSTR AV <b>J NORMAN</b>	GEOTEKNISK UNDERSÖKNING	
DATUM <b>2018-05-04</b>	HANDLAGGARE <b>J NOPPA</b>		
ANSVARIG	SKALA <b>1:1000</b>	NUMMER <b>G-01.1-001</b>	BET

2018-04-25 07:32 X:\ULEÅ SÖDRA\_KUNSGATAN\752158 - TALLBACKEN - 75408 - 02\_CAD\NORMAN\G-01-01.DWG NORMAN JNAN