




SE SGF/BGS BETECKNINGSLAD OCH
SGF:S BETECKNINGSSYSTEM VERSION 2001:2,
www.sgf.net

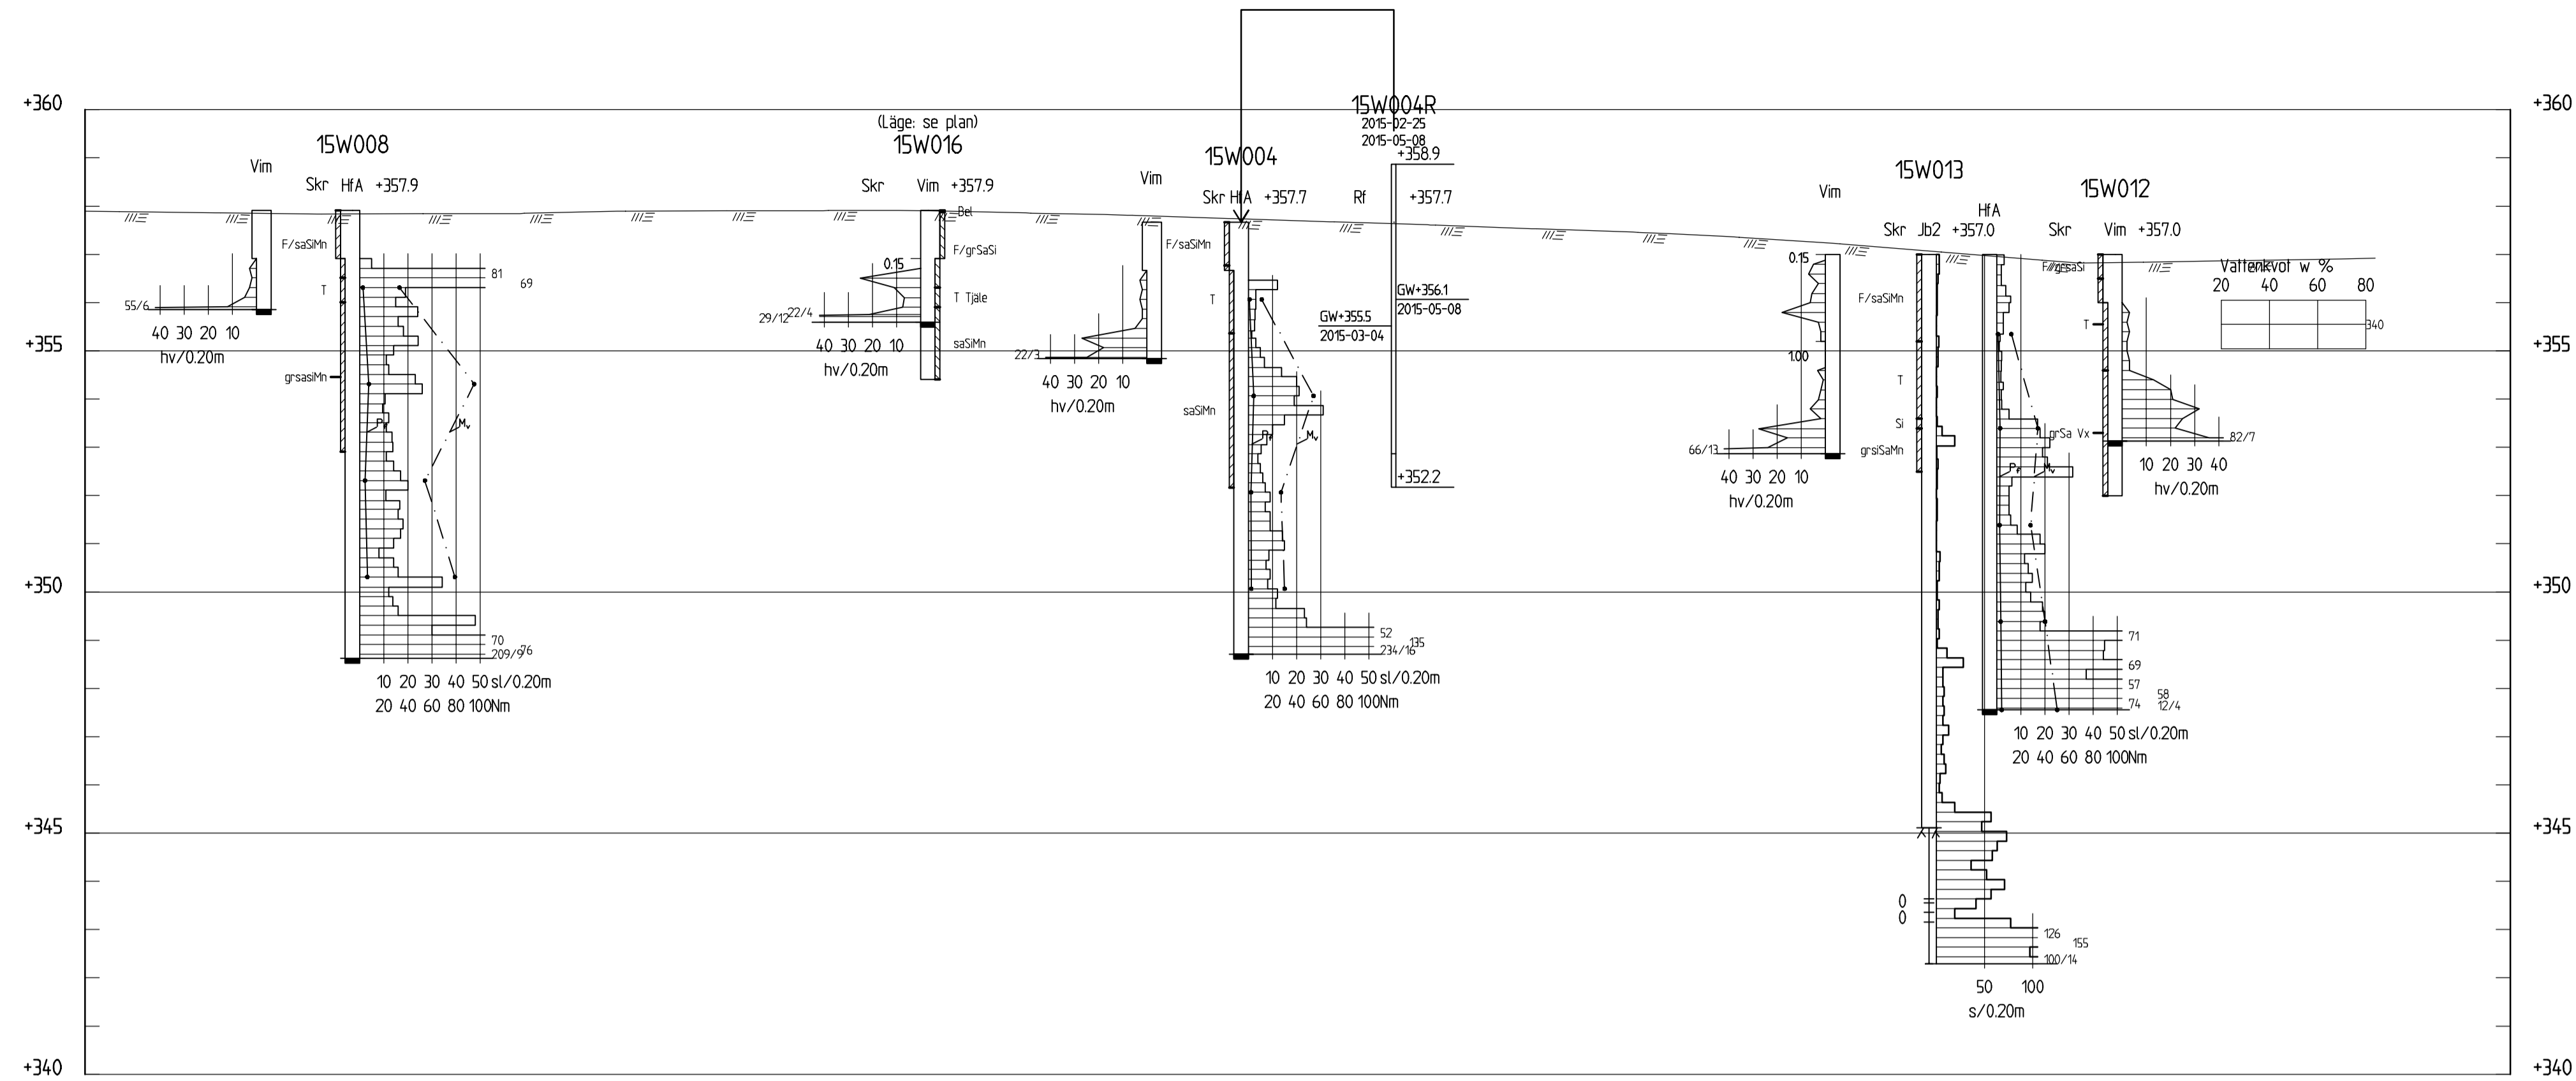

SEKTION A-A
H 1: 100 L 1: 200

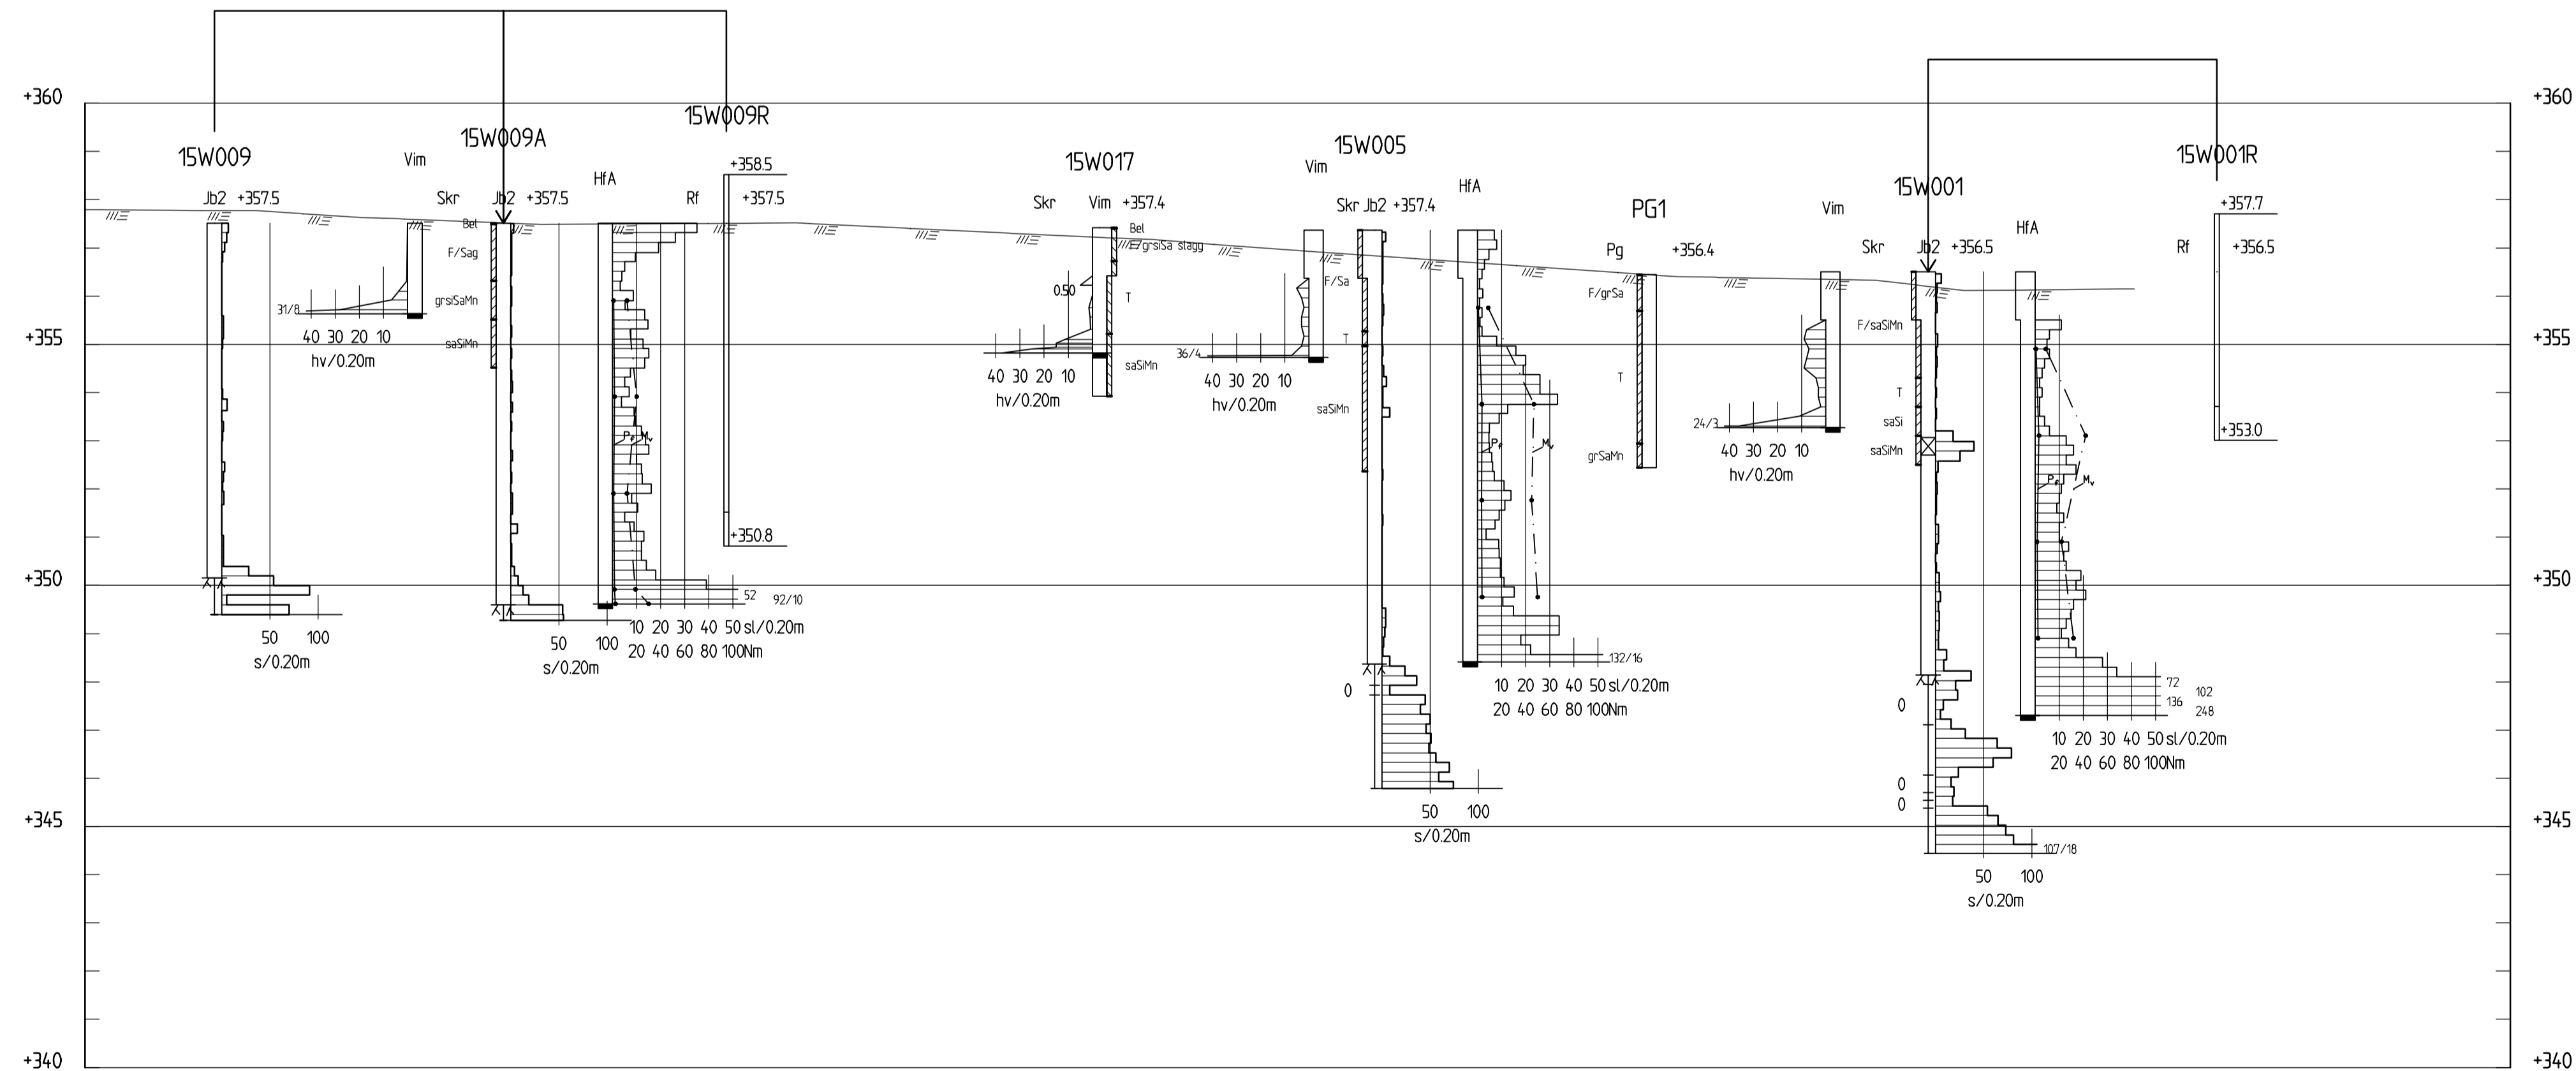

SEKTION B-B
H 1: 100 L 1: 200

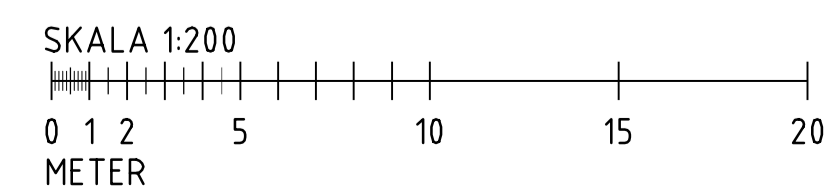

Koordinatsystem plan SWEREF 99 20 15	Koordinatsystem höjd RH 2000	SKALA 1:100, 1:200	NUMMER A1	BET G-10-2S-101
---	---------------------------------	-----------------------	--------------	--------------------

BET	ÄNDRINGEN AVSER	DATUM	SIGN
SYSTEMHANDLING			
DEL AV KV. SJÖJUNGRUN 2 & 3			
GÄLLIVARE			
A	MAF ARKITEKTKONTOR AB	0920-24 77 77	
L	MAF ARKITEKTKONTOR AB	0920-24 77 77	
W	WSP SAMHÄLLSBYGGNAD	010-722 50 00	
X	WSP BYGGPROJEKTERING	010-722 50 00	
E	WSP SYSTEMS	010-722 50 00	
VS	WSP SYSTEMS	010-722 50 00	
KYLA	WSP SYSTEMS	010-722 50 00	
V	WSP SYSTEMS	010-722 50 00	
SÖ	WSP SYSTEMS	010-722 50 00	
SK	STÖRKÖKSBYRÅN	08-642 51 00	
UPPDRAG NR	RITAD/KONSTRUERAD AV	HANDLÄGGARE	
1020935	E JAKOBSSON	G PYYNY	
DATUM	ANSVARIG		
2015-05-26	G PYYNY		

IS- OCH EVENEMANGSARENA I GÄLLIVARE
NYBYGGNAD
GEOTEKNISK UNDERSÖKNING
SEKTIONER