



FÖRKLARINGAR

SE SGF/BGS BETECKNINGSBLAD OCH  
SGF:S BETECKNINGSSYSTEM VERSION 2001:2.  
www.sgf.net

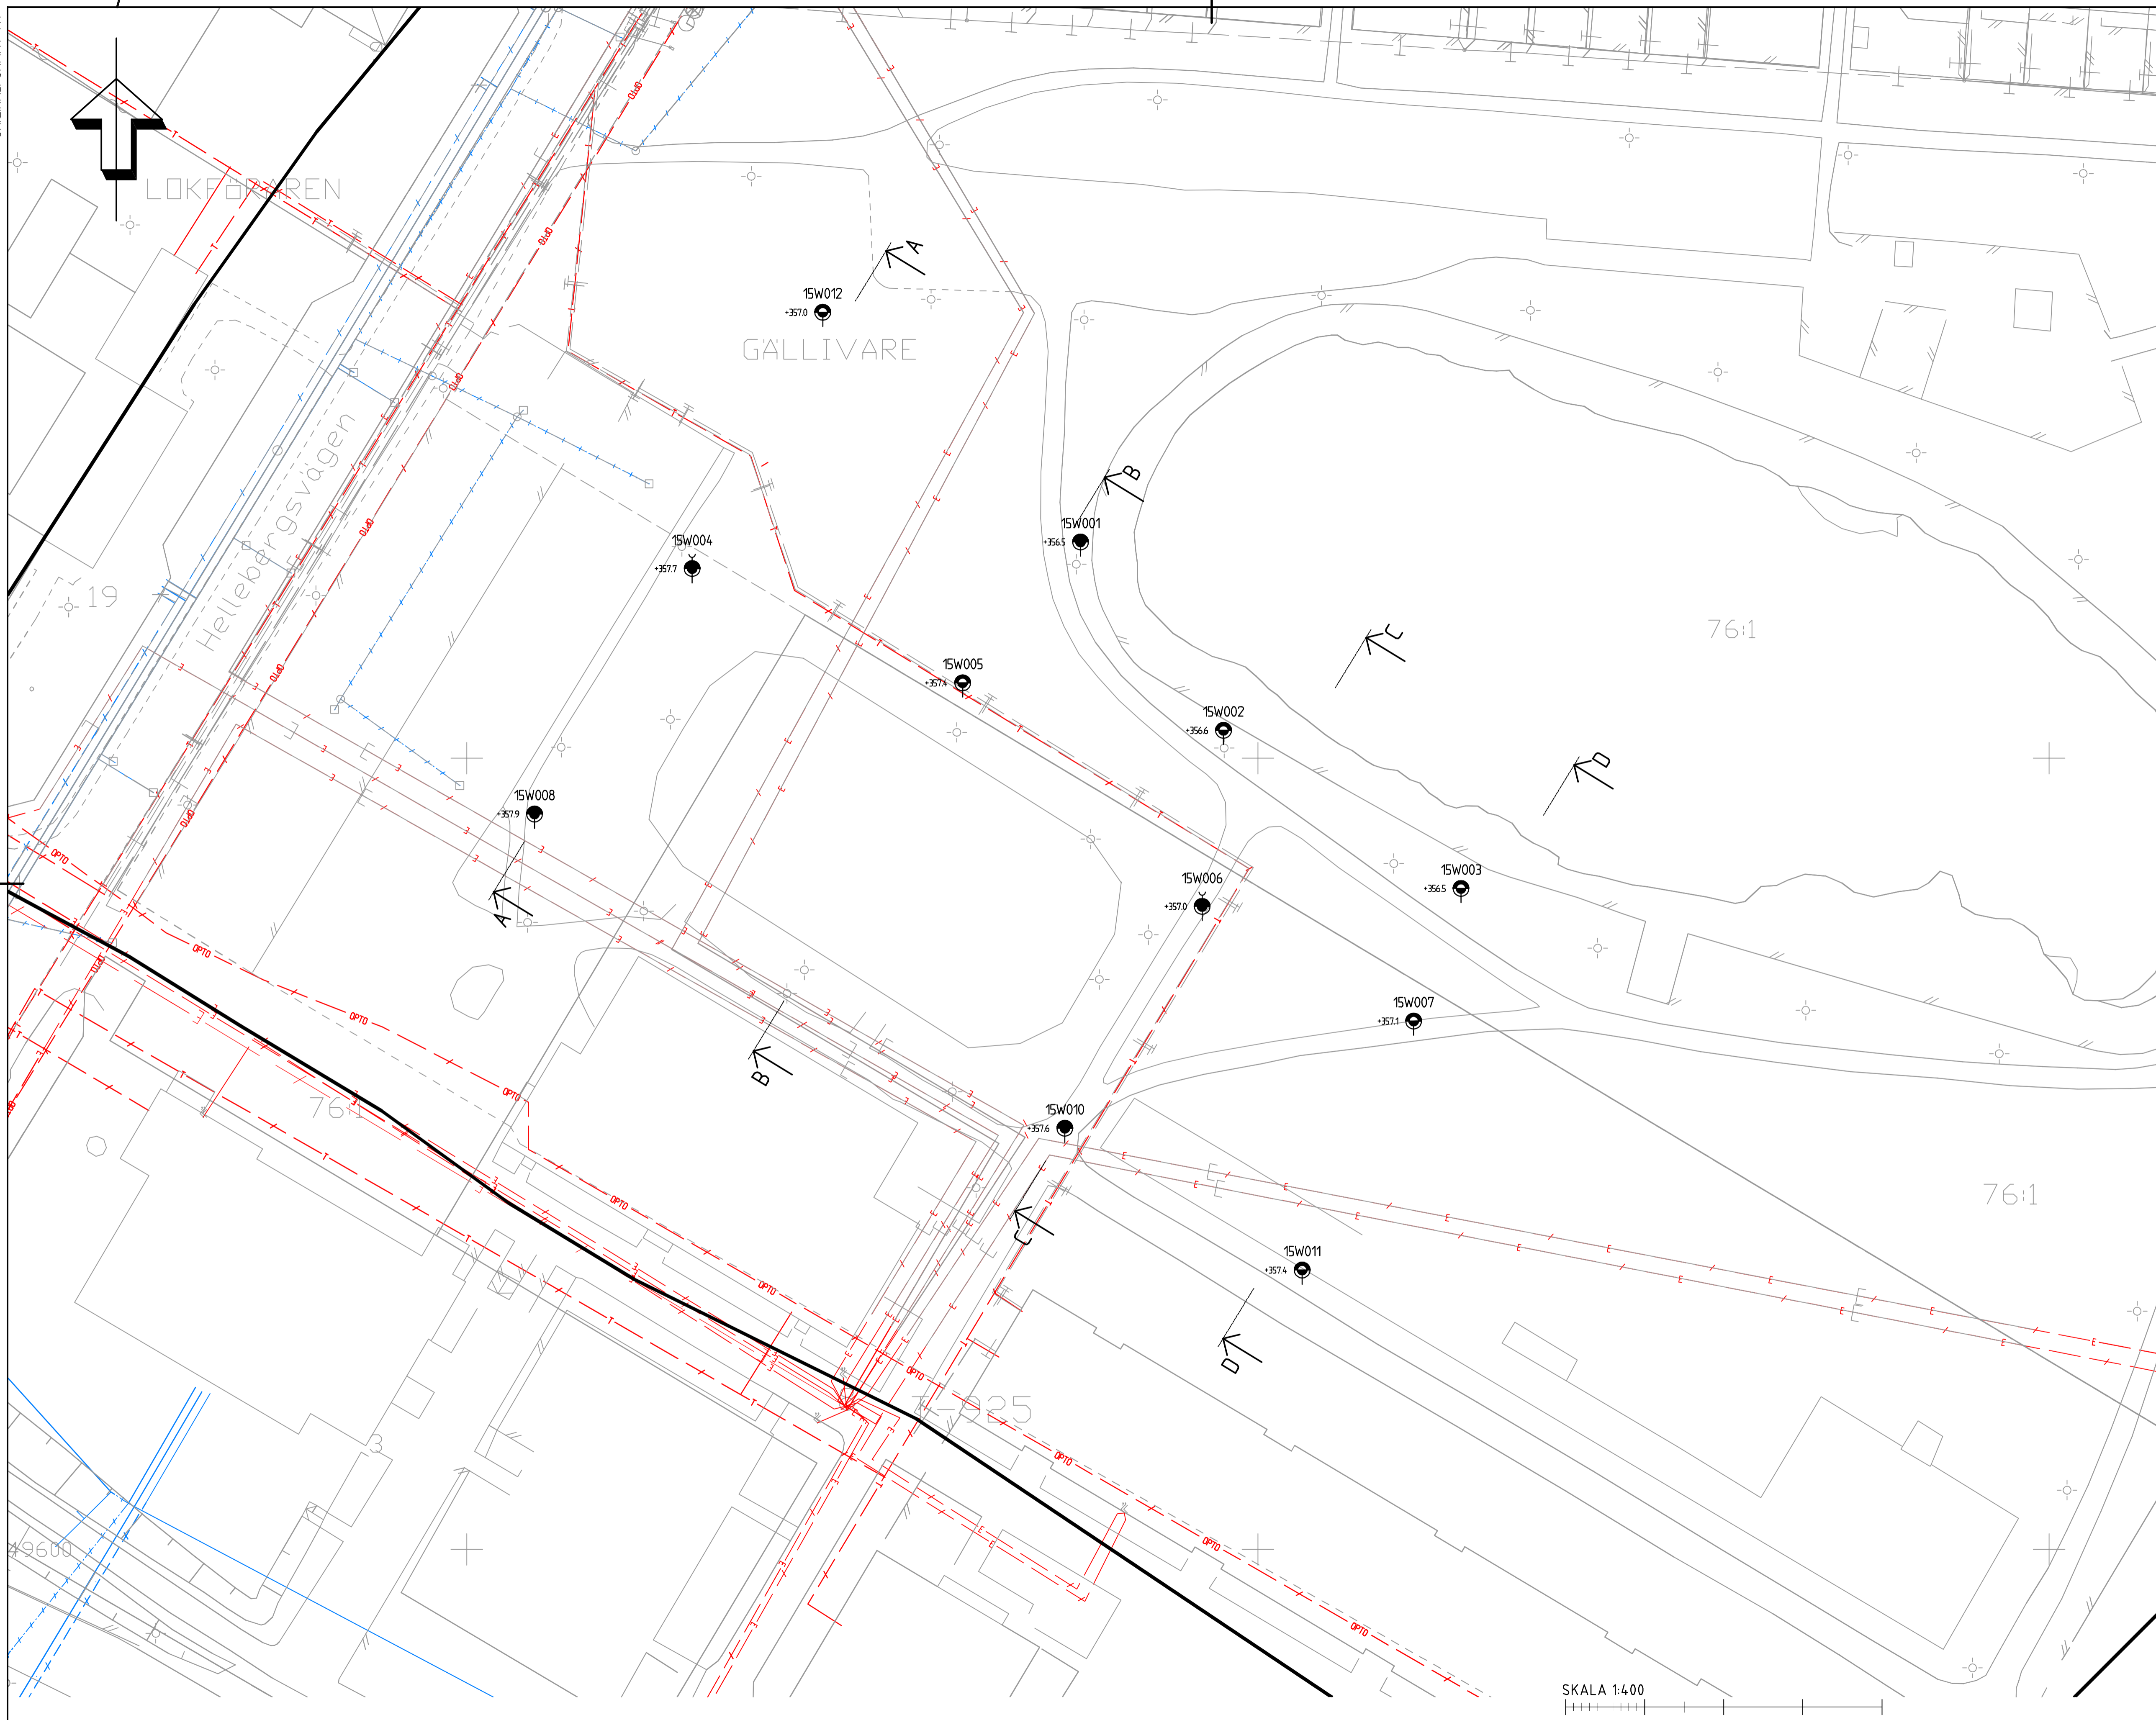

| BET  | ÄNDRINGEN AVSER       | DATUM             | SIGN |
|--|-----------------------|-------------------|------|
| <b>SYSTEMHANDLING</b>                                |                       |                   |      |
| <b>DEL AV KV. SJÖJUNGRUN 2 &amp; 3<br/>GÄLLIVARE</b> |                       |                   |      |
|  |                       |                   |      |
| A  | MAF ARKITEKTKONTOR AB | 0920-24 77 77     |      |
| L  | MAF ARKITEKTKONTOR AB | 0920-24 77 77     |      |
|  | WSP SAMHÄLLSBYGGNAD   | 010-722 50 00     |      |
| K  | WSP BYGGPROJEKTERING  | 010-722 50 00     |      |
| E  | WSP SYSTEMS           | 010-722 50 00     |      |
| VS   | WSP SYSTEMS           | 010-722 50 00     |      |
| KYLA   | WSP SYSTEMS           | 010-722 50 00     |      |
| TV   | WSP SYSTEMS           | 010-722 50 00     |      |
| SÖ   | WSP SYSTEMS           | 010-722 50 00     |      |
| SK   | STORKÖKSBYRÅN         | 08-642 51 00      |      |
| UPPRORAG NR  | RITAD/KONSTRUERAD AV  | HANDLÄGGARE       |      |
| 10209335   | E JAKOBSSON           | G PYYNY           |      |
| DATUM  | ÄNDRING               |                   |      |
| 2015-05-26   | G PYYNY               |                   |      |
| <b>IS- OCH EVENEMANGSARENA I GÄLLIVARE</b>           |                       |                   |      |
| <b>NYBYGGNAD</b>                                     |                       |                   |      |
| <b>GEOTEKNISK UNDERSÖKNING</b>                       |                       |                   |      |
| <b>PLAN</b>  |                       |                   |      |
| SKALA  | A1                    | NUMMER            | BET  |
| 1:400  |                       | <b>G-10-1-101</b> |      |

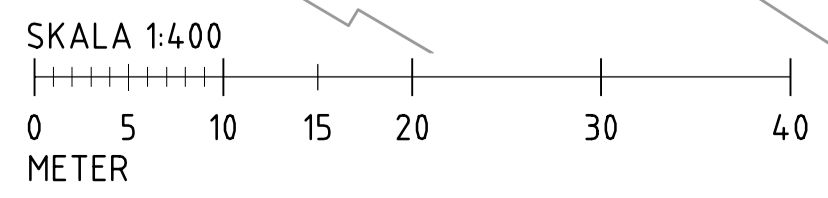

|                      |                      |
|----------------------|----------------------|
| Koordinatsystem plan | Koordinatsystem höjd |
| SWEREF 99 20 15      | RH 2000              |