

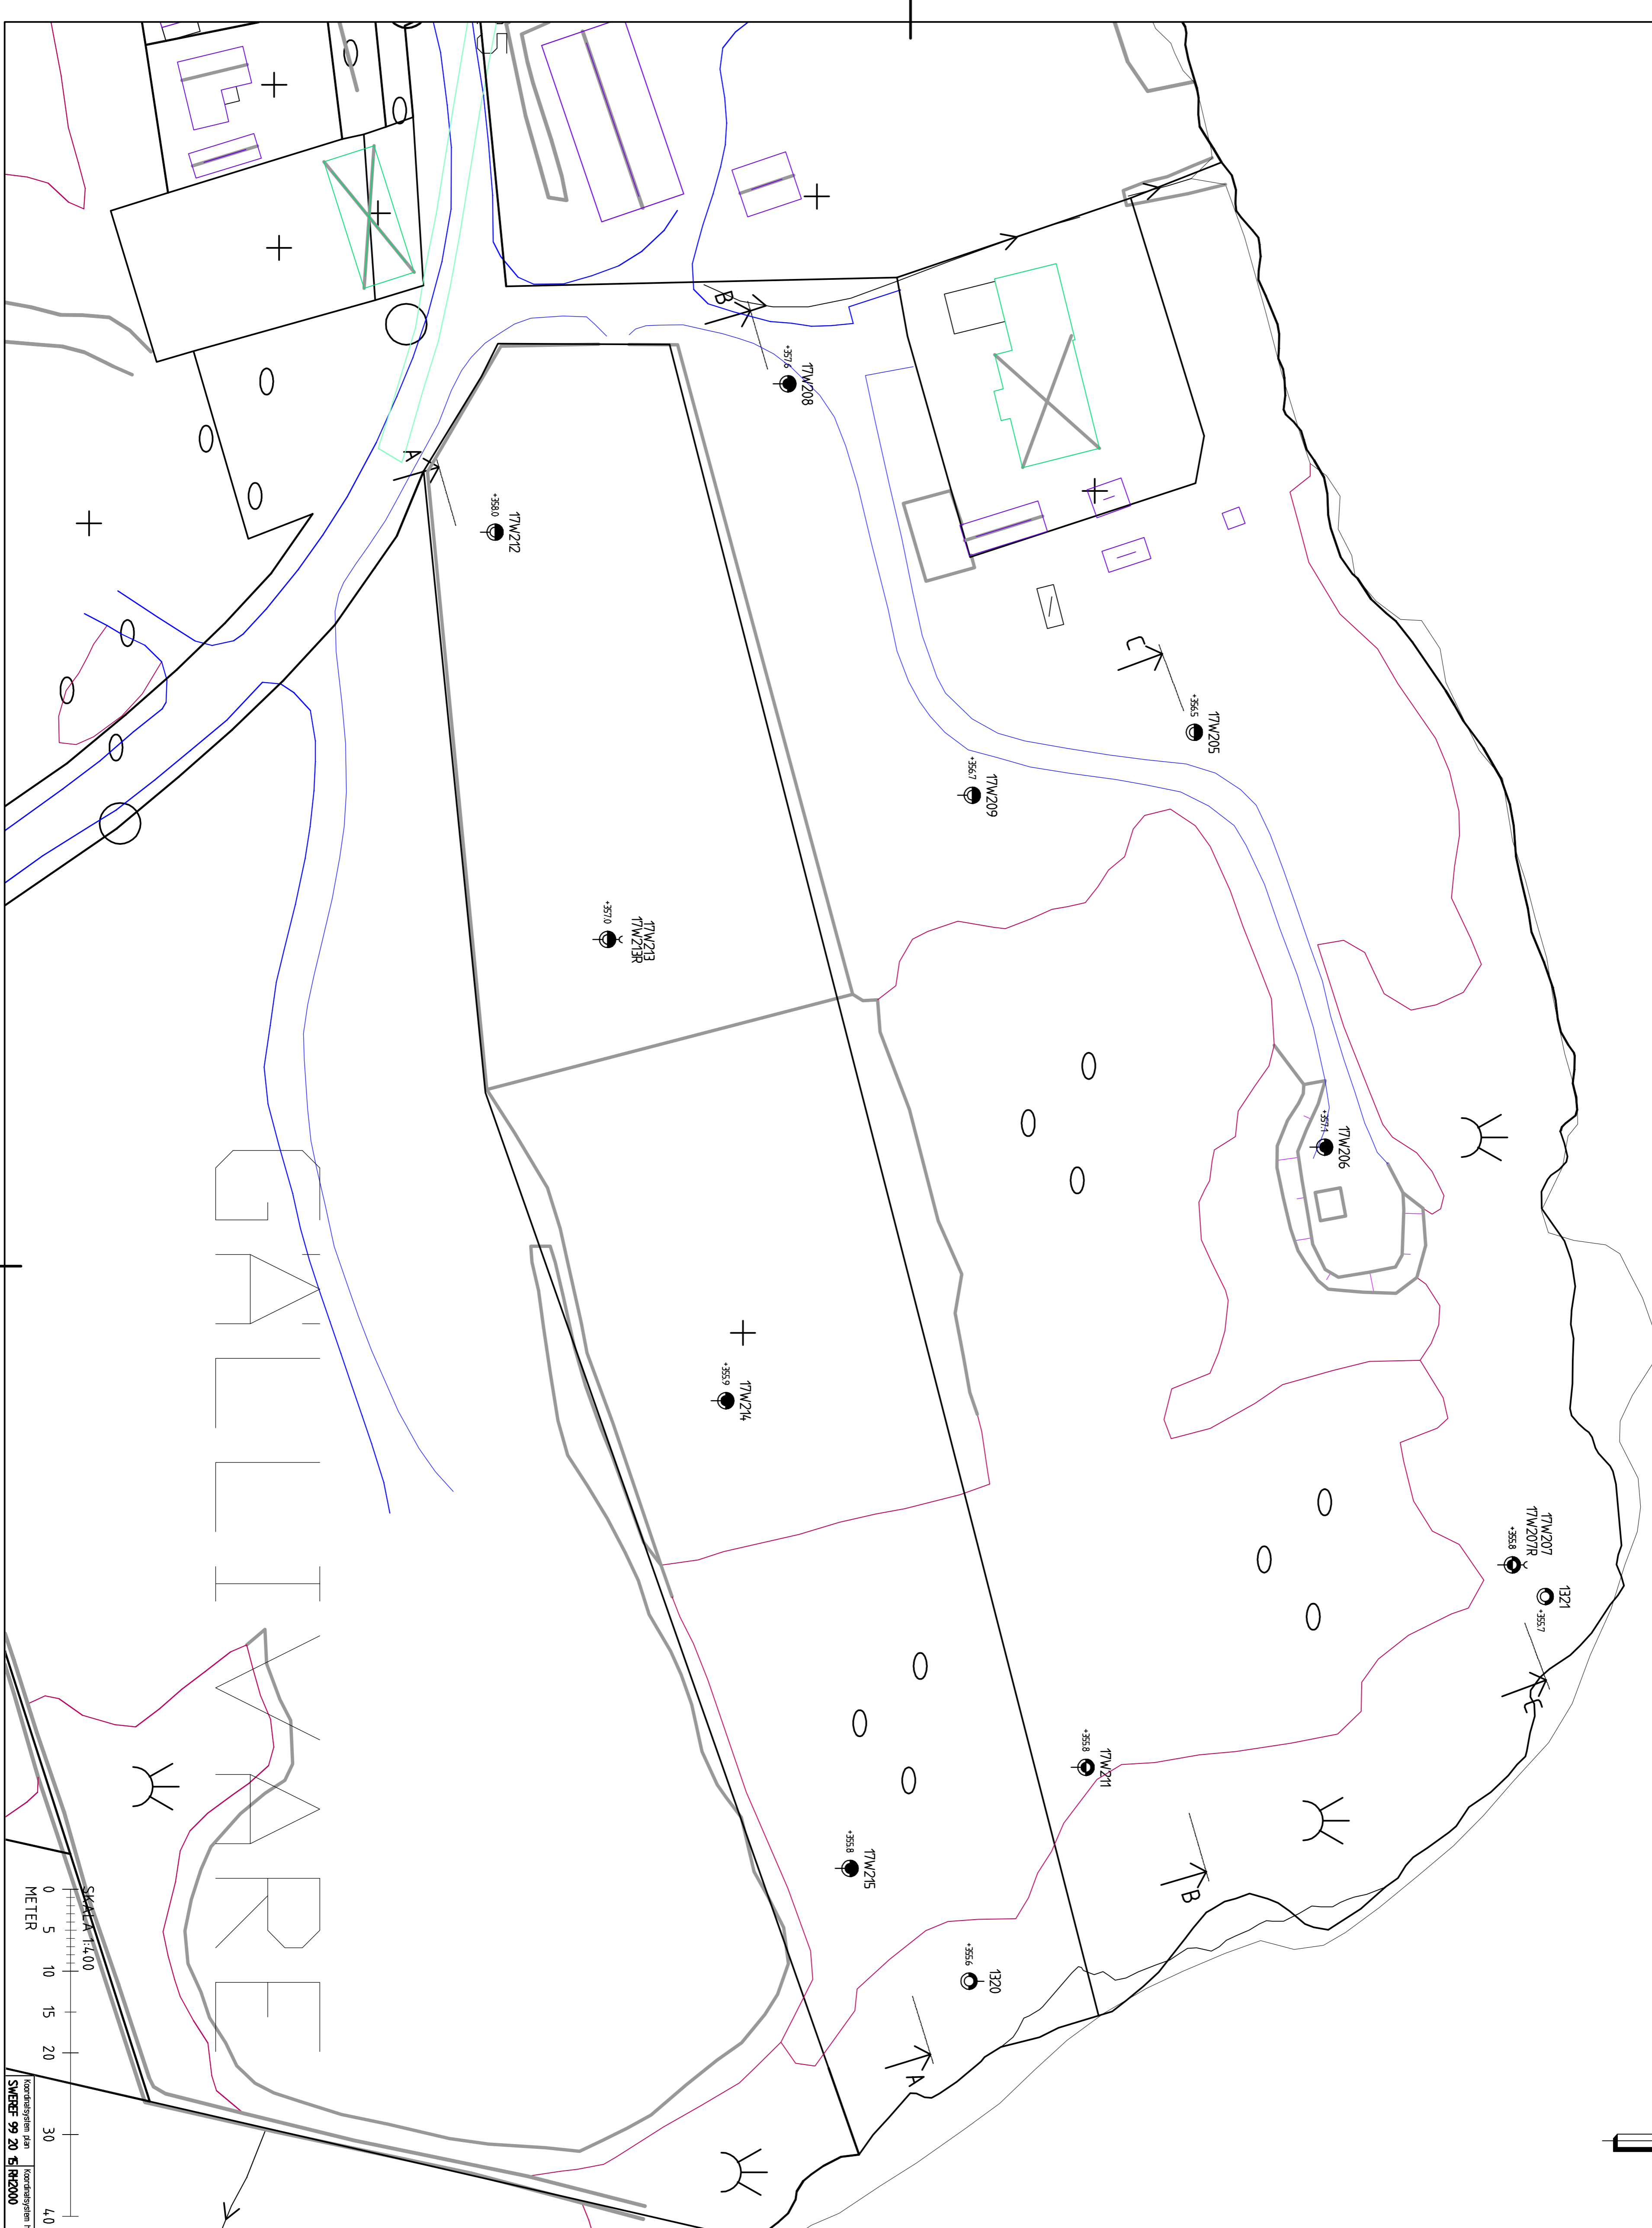
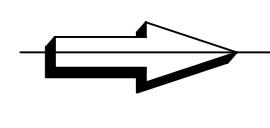
TECKENFÖRKLARING
 BETECKNINGAR ENLIGT SGF:S BETECKNINGSSYSTEM
 VERSION: 2001/2 OCH SS-EN 14688-1

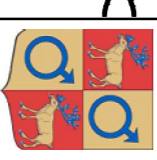

KOORDINATSYSTEM
 SYSTEM I PLAN: SWEREF 99 20 15
 SYSTEM I HÖJD: RH 2000

ANMÄRKNINGAR
 RITNING AVSER ENDAST GEOTEKNISK INFORMATION
 FRÅN UTFÖRDA UNDERSÖKNINGAR

T1W2XXX = BORRPLUKTER UTFÖRDA AV WSP
 2017

123X = BORRPLUKTER UTFÖRDA 2013 AV WSP



BET	ANV	ANORDNING AVSE	SON	DATUM
 GÄLLIVARE KOMMUN				
ODLINGSVÄGEN				
Samhällebyggnad Norrbotten Smedjegatan 24 9712 31 Luleå Tel.: 010 - 772 50 00				
				
PROJEKT NR	ANSÖKAN / BEHÖR AV	UNDERSÖKNING		
10261196	DINGÅRD	E.GJULEGAN		
DATER	ANVÄNARE			
2017-12-06	GJF/TNY			
PLANRITNING				
GEOTEKNISKA UNDERSÖKNINGAR				
SKALA	ATI NÄRRE			
1:400	G-10-1-001			
BROR NR	RITNING NR (A eller F-område)			