




TYPSEKTION DÜNDRETS ALLE
SKALA 1:50

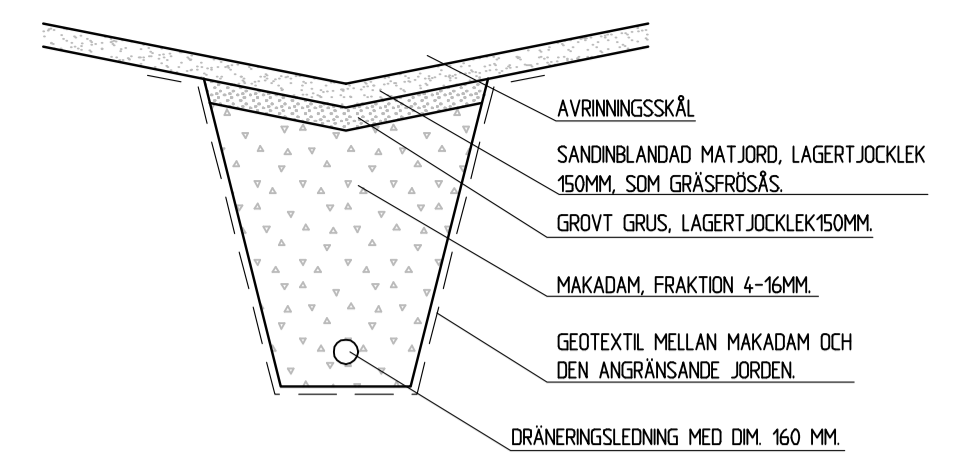

TYPSEKTION INFILTRATIONS DIKE
SKALA 1:50

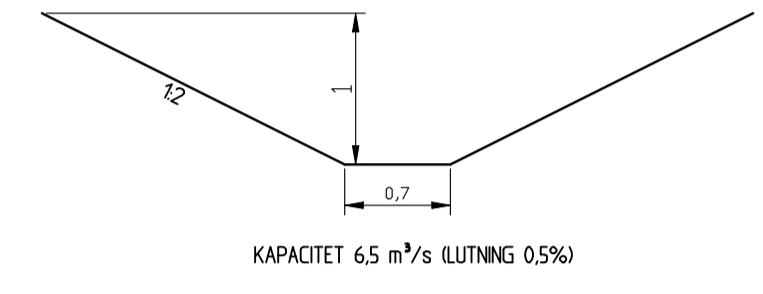

TYPSEKTION AVSKÄRANDE DIKE
SKALA 1:50

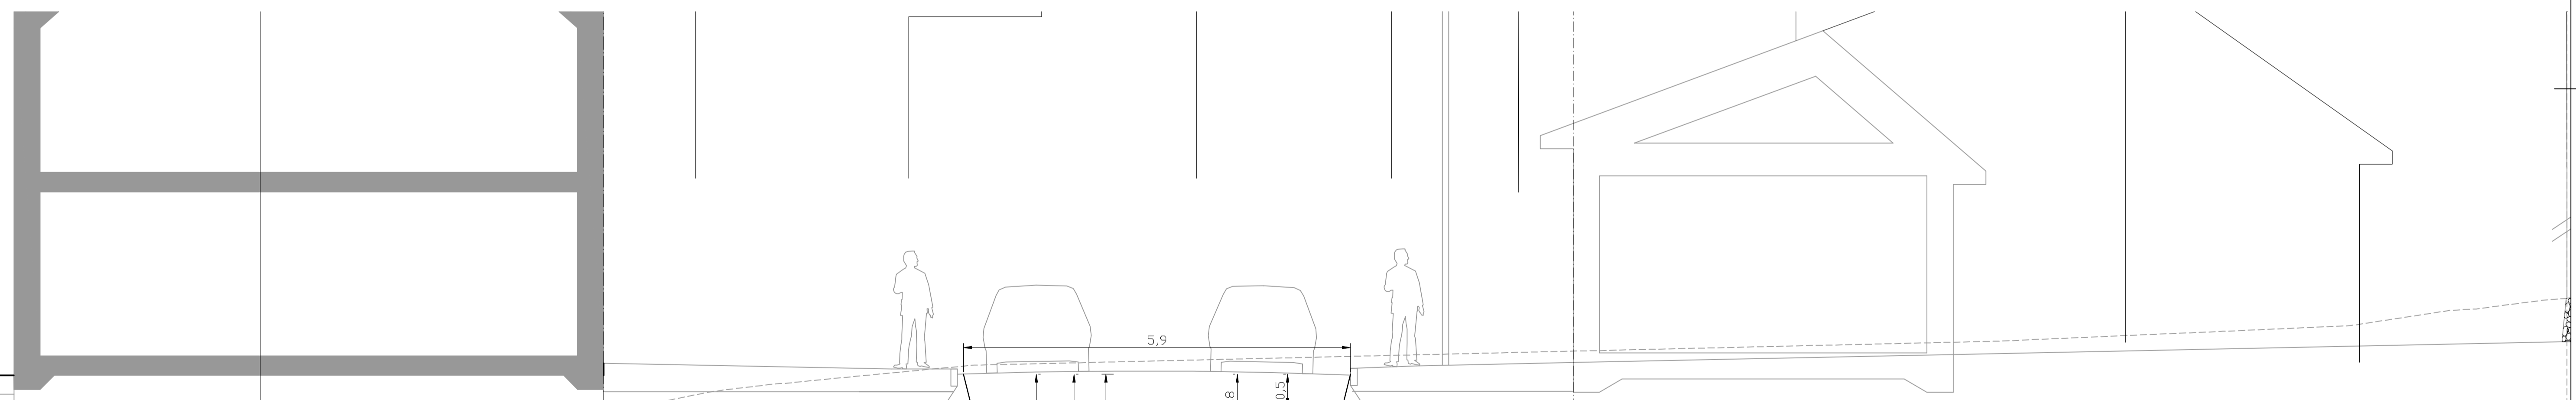

TYPSEKTION LOKALGATA
SKALA 1:50


BEF. MARKNIVÅ

15.0 M

SLUTGILTIG LÖSNING FÖR DAGVATTENHANTERING TAS FRAM UNDER PROJEKTERINGSSKEDE.

PREL 130125

Rev	Ändring	Datum	Inf av	Godk	Företag

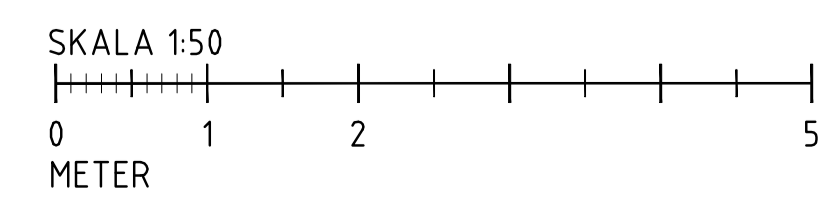

Övriga kopplingar	Dokumentstatus	DET NR	ANT	BENÄMNING	DIMENSION	MAT / RITN NR	ANMÄRKNING	VKT
	PRELIMINÄR							
	Leverantör: WSP BOX 918 971 27 LULEÅ TELE: 0920-23 83 00 FAX: 0920-23 83 81 SAMHÄLLSBYGGNAD NORRBOTTEN Lev referens: 10174629			FÖRPROJEKTERING REPISVAARA			Konstruktor PR Granskad SJ Skala 1:50 Anläggningsmärkning	Ritad PR Godkänd Ersatt av Ersätter ritning
							LKAB referens Tekn. grupp R	Ritn nr R14-07-S01 Bl. nr F. bl.