



SEKTION A-A
H 1:100 L 1:400

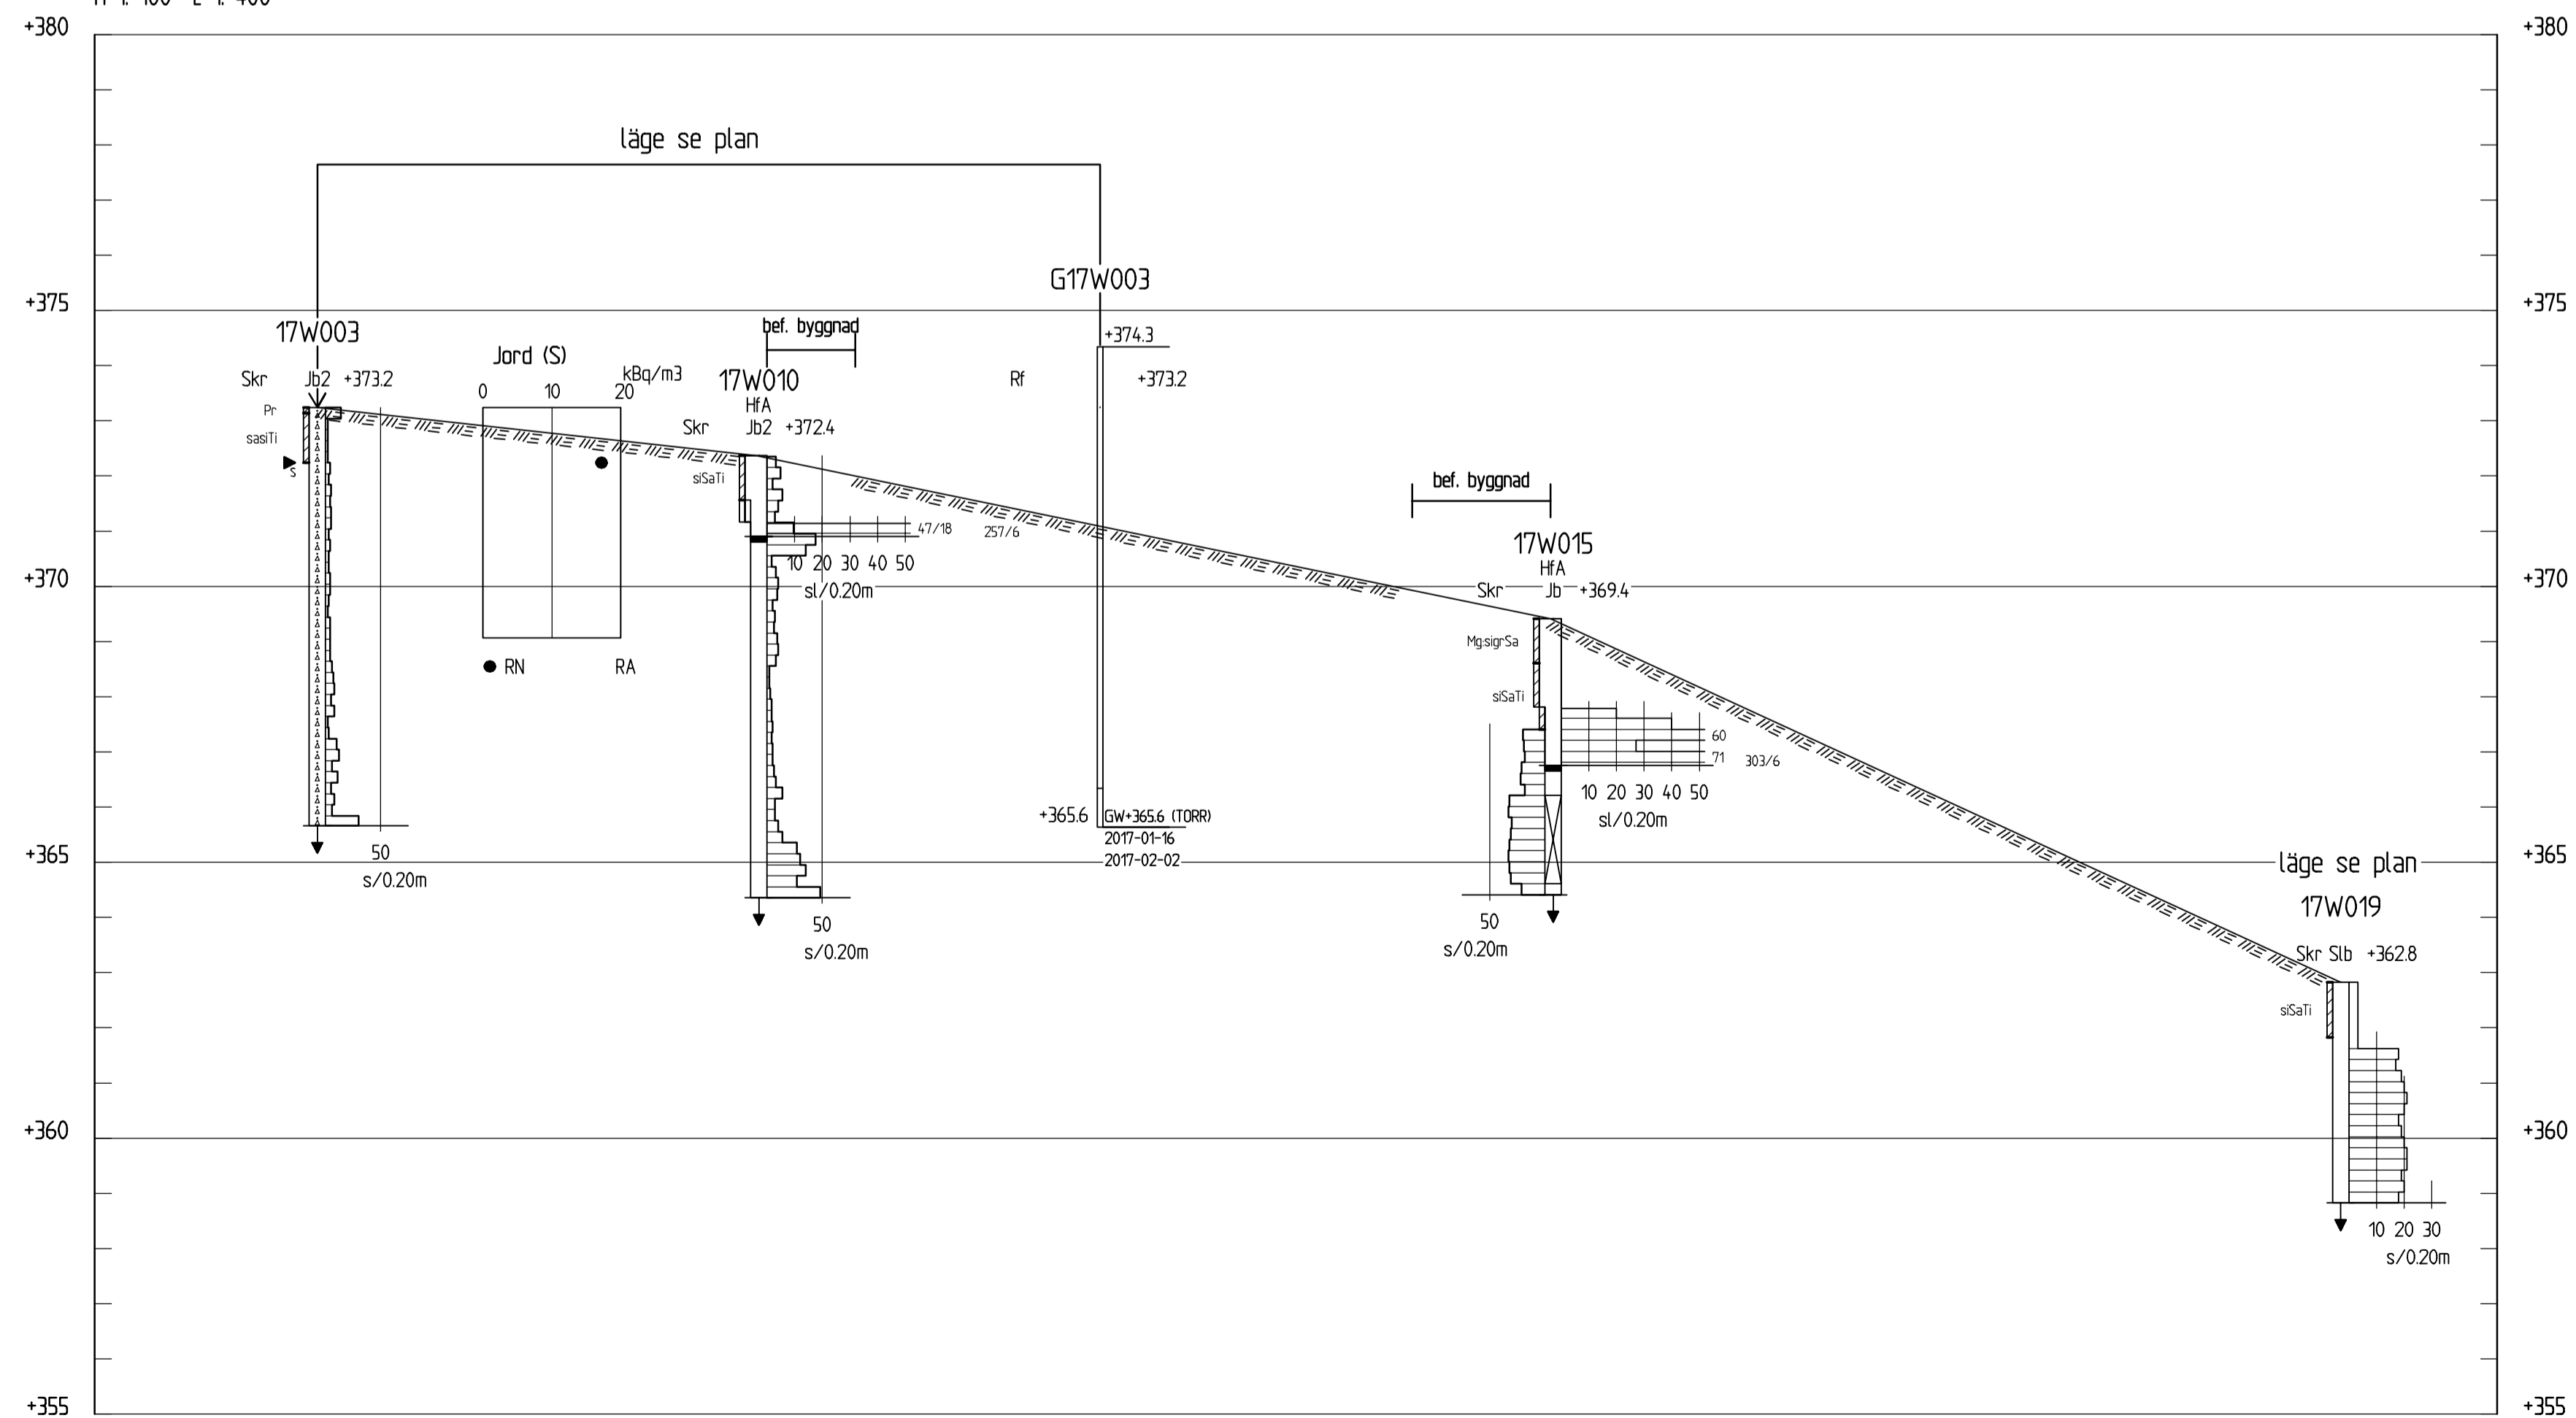

SEKTION B-B
H 1:100 L 1:400

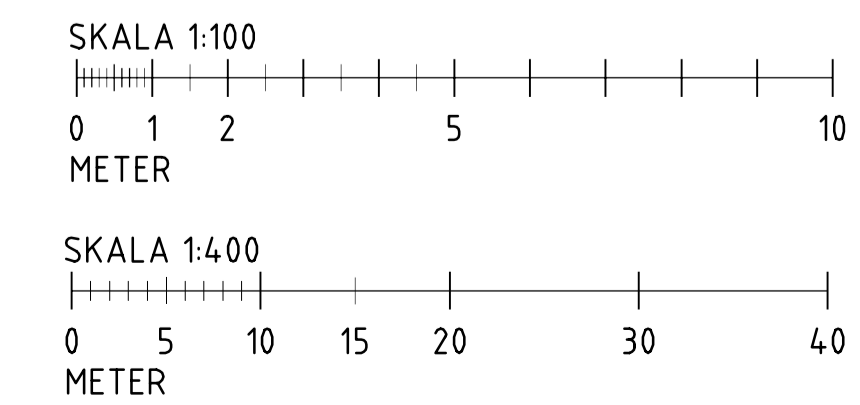

BETECKNINGAR
SE IEG:S BETECKNINGSSYSTEM
TILLÄMPNINGSDOKUMENT 13:2010, SS-EN/ISO
14688-2 OCH
SGF:S BETECKNINGSSYSTEM VERSION 2001:2,
www.sgf.net

ANM
KOORDINATSYSTEM PLAN: SWEREF 99 20 15
HÖJDSYSTEM: RH 2000
RITNINGEN AVSER ENDAST GEOTEKNISK
INFORMATION FRÅN UTFÖRDA UNDERSÖKNINGAR.

Markytan ej inmätt, interpolerad
mellan undersökningspunkter.

| BET | ANT | ÄNDRINGEN AVSER | DATUM | SIGN |
|---|-----|---|--------|--------------------------------------|
| VÄGMÄSTAREN | | | | |
|  GÄLLIVARE KOMMUN | | | | |
| Samhällsbyggnad Norrbotten Smedjegatan 24 97231 LULEÅ TEL: 010-722 50 00 | | | | |
| UPPDRAG NR 10242420 | | RITAD/KONSTRUERAD AV Tanveer Naseer | | HANDLAGGARE Björn Bonthron |
| DATUM 2017-02-06 | | ANSVARIG Göran Pyyny | | |
| GEOTEKNISK UNDERSÖKNING SEKTION A-A OCH B-B | | | | |
| SKALA H 1:100, L 1:400 | A1 | | NUMMER | BET |
| | | G-10-2S-001 | | |